MAPA DO CELÓW PROJEKTOWYCH
ARKUSZ 1

Oznaczenie kancelaryjne zgłoszenia pracy geodezyjnej		**GK.U.6640.2262.2020**
Nazwa miejscowości		**Węgorzewo**
Jednostka ewidencyjna	identyfikator	**300304_2**
	nazwa	**Kiszkowo**
Obręb ewidencyjny	identyfikator	**0022**
	nazwa	**Węgorzewo**
Skala mapy		**1:500**
Nazwa układu współrzędnych	prostokątnych	**2000 południk 18**
	układu wysokości	**Kronsztadt 86**
Oznaczenie granic obszaru, który był przedmiotem aktualizacji		**— —**
Informacja o służebnościach gruntowych małych wyłw na zagospodarowanie gruntów, działalnościach w granicach przjektowanej inwestycji		Wykonanie niniejszej mapy nie było podstawowe ustalaniem dotyczącym służebności gruntowych małych wyłw na zagospodarowanie gruntów położone w granicach projektowanej inwestycji budowlanej.
Data opracowania mapy		**27 lipca 2020r.**
Działka nr		**wg zasięgu**
Arkusz		**1, 2**
Ulica		**-**
Księga Wieczysta nr		**wg zasięgu**
Powierzchnia		**wg zasięgu**
Sekcja nr		**6.181.14.14.4.4** **6.181.14.19.2.2** **6.181.14.15.3.3** **6.181.14.20.1.1-3**

GEODETA SZYMAŃSKI
mgr inż. Piotr Szymański
ul. Wierzbiczany 12, 82-200 Gniezno
tel. 58 537 557 115
NIP 7842131019, REG. 301146268
numer uprawnień 23477

nazwa/imię i nazwisko wykonawcy podpis osoby reprezentującej wykonawcę

GEODETA SZYMAŃSKI
mgr inż. Piotr Szymański
ul. Wierzbiczany 12, 82-200 Gniezno
tel. 58 537 557 115
NIP 7842131019, REG. 301146268
numer uprawnień 23477

imię i nazwisko geodety uprzemonego, nr uprawnień podpis geodety który opracował mapę

W zakresie mapy zasadniczej (mkw)-stwierdzono zmiany(t)
W zakresie ewidencji gruntów (mk) stwierdzono zmiany(e)

Nie wyłucza się istnienia w bazie innych urządzeń podziemnych, dla których brak było informacji branżowych i nie zostały uwzględnione w czasie inwentaryzacji geodezyjnej sporządzonej elektronicznie

Potwierdzam, że niniejszy dokument został opracowany w wyniku prac geodezyjnych i kartograficznych, których rezultaty zawiera operat techniczny pierwotnej ewidencyjnej, kolaczenie informacji, że zostało zachowane odpowiedniości kartuj za zkotnie faktycznego stwierdzenia.

Identyfikator zgłoszenia prac geodezyjnych	GK.U.6640.2262.2020
Organ służby geodezyjnej, który otrzymał zgłoszenie	Starosta Gniezieński
Wykonawca prac geodezyjnych	GEODETA SZYMAŃSKI mgr inż. Piotr Szymański
Nr oraz data sporządzenia dokumentu zawierającego wynik pozytywnej weryfikacji	Protokół weryfikacji Nr 2262/2020 z dnia 31.08.2020
Imię i nazwisko oraz nr uprawnień zawodowych kierownika prac	Piotr Szymański nr uprawnień 23477

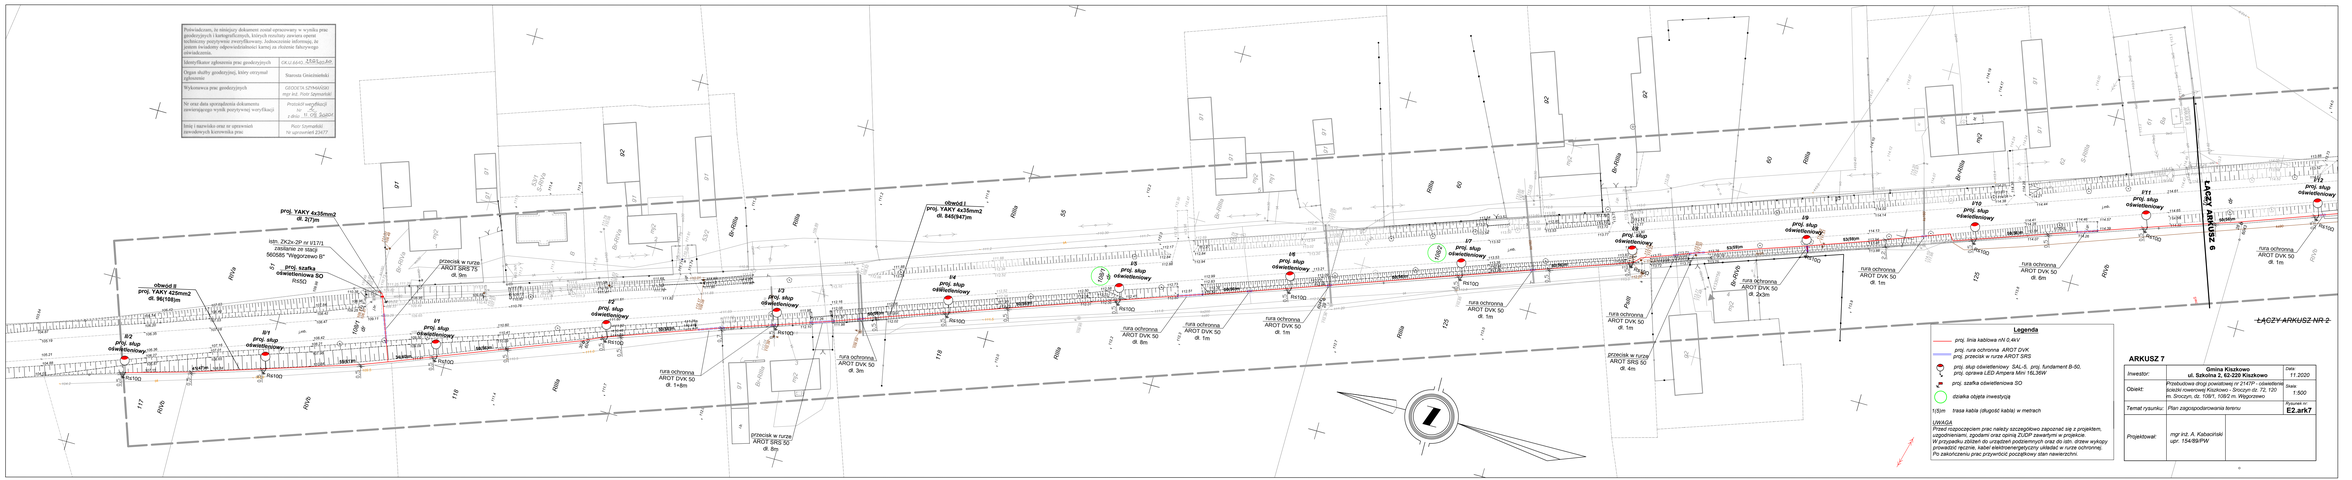

Legenda

- *proj. linia kablowa nN 0,4kV*
- *proj. rura ochronna AROT DVK*
- *proj. przecisk w rurze AROT SRS*
- *proj. słup oświetleniowy SAL-1, proj. fundament B-50, proj. oprawa LED Aneyes Mini 16,36W*
- *proj. szafka oświetleniowa SO*
- *działka objęta inwestycją*
- *1/3/m trasa kabla (długość kabla) w metrach*

UWAGA
Przed rozpoczęciem prac należy szczegółowo zapoznać się z projektem, uzgodnieniami, zgodami oraz opinią ZUDP zawartymi w projekcie.
W przypadku zbliżeń do urządzeń podziemnych oraz do istn. drzew wykopy prowadzić ręcznie, kabel elektroenergetyczny układać w rurze ochronnej.
Po zakończeniu prac przywrócić początkowy stan nawierzchni.

ARKUSZ 7

Inwestor:	**Gmina Kiszkowo** **ul. Szkolna 2, 62-229 Kiszkowo**	*Data:* *11.2020*
Obiekt:	*Przebudowa drogi powiatowej nr 2147P - odwodnienie ścieki rowerowej Kiszkowo - Sroczyn dz. 72, 120, m.Sroczyn, dz. 109/1, 109/2 m. Węgorzewo*	*Skala:* *1:500*
Temat rysunku:	*Plan zagospodarowania terenu*	*Rysunek nr:* **E2.ark7**
Projektował:	*mgr inż. A. Kabaciński* *upr. 154/89/PW*	