


### Przekrój charakterystyczny km 0+020,0

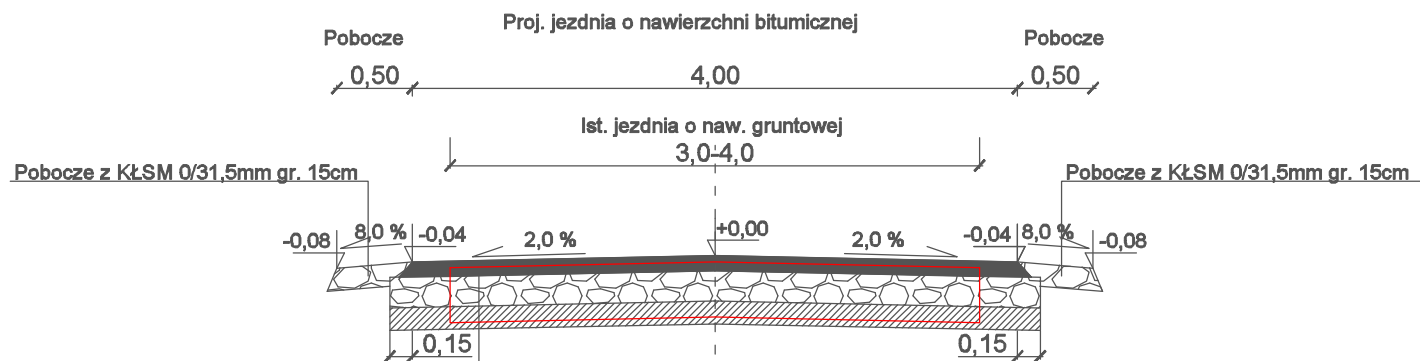

- Warstwa ścieralna AC 11S 50/70 gr. 4 cm
- Warstwa wiążąca AC16W 50/70 o gr. 4cm
- Warstwa podbudowy kruszywa łamanego stabilizowanego mechanicznie 0/31,5mm o grubości 20 cm
- Warstwa wzmocnionego podłoża - stabilizacja C3/4 o grubości 15 cm, E2=80MPa
- Podłoże gruntowe o  $I_s \geq 1,00$

|   |                  |                  |        |       |         |
|---|------------------|------------------|--------|-------|---------|
| Inwestor:   |                  |                  |        |       |         |
| Gmina Kiszkowo<br>ul. Szkoła 2; 62-280 Kiszkowo                     |                  |                  |        |       |         |
| Przedmiot opracowania:  |                  |                  |        |       |         |
| Przebudowa gminnej drogi wewnętrznej w m. Brudzewko gm. Kiszkowo    |                  |                  |        |       |         |
| Nazwa rysunku:  |                  |                  |        |       |         |
| PRZEKROJE KONSTRUKCYJNE   |                  |                  |        |       |         |
| Autor   | Nazwisko         | Nr uprawnień     | Podpis | Skala | Nr rys. |
| Projektant:   | Marek Nowakowski | 103/83/PW        |        | 1:50  | 3       |
| Opracowujący:   | Maciej Trajgis   | WKPIOWOD/0082/08 |        |       |         |
| nr licencji Auto Cad LT: 347-56285876, GstarCAD 2018 dla M. Trajgis |                  |                  |        |       |         |