


SKALA 1:100/1:1000
PP=105,00

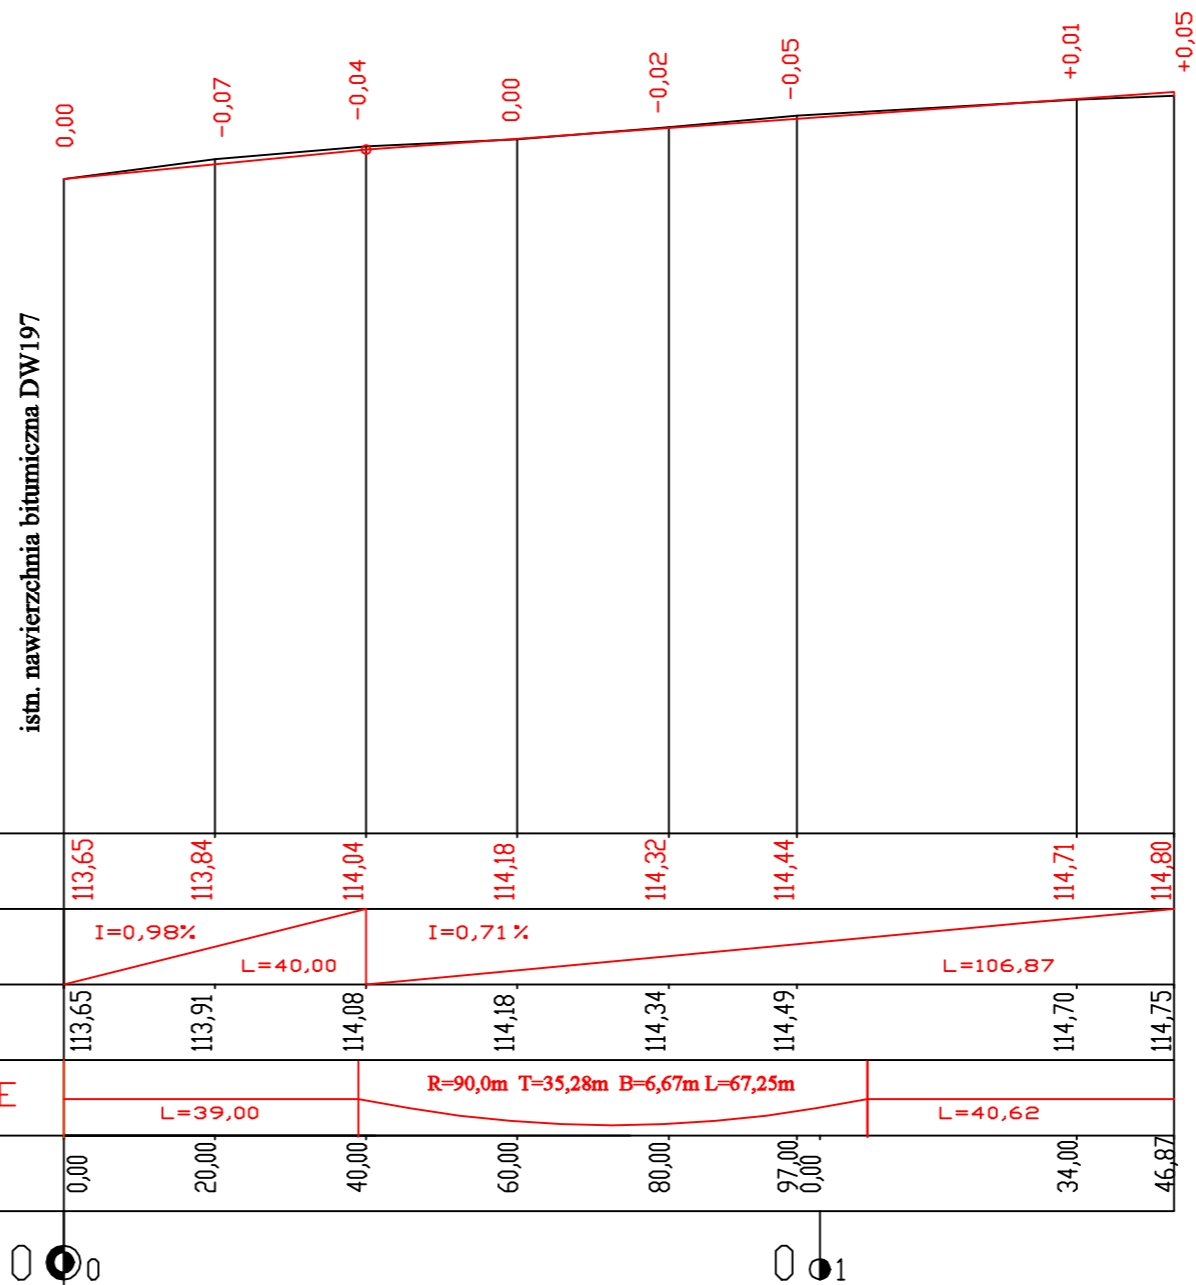

RZEDNE NIWELETY	113,65	113,84	114,04	114,18	114,32	114,44		114,71	114,80
ELEMENTY NIWELETY			$I=0,98\%$ $L=40,00$	$I=0,71\%$			$L=106,87$		
RZEDNE TERENU	113,65	113,91	114,08	114,18	114,34	114,49		114,70	114,75
ELEMENTY TRASY W PLANIE		$L=39,00$		$R=90,0m$ $T=35,28m$ $B=6,67m$ $L=67,25m$			$L=40,62$		
ODLEGLOSCI	0,00	20,00	40,00	60,00	80,00	97,00	0,00	34,00	46,87
KILOMETRY I HEKTOMETRY	0+00					0+97			1+46,87

Inwestor: Gmina Kiszkowo ul. Szkolna 2; 62-280 Kiszkowo					
Przedmiot opracowania: Przebudowa gminnej drogi wewnętrznej w m. Brudzewko gm. Kiszkowo					
Nazwa rysunku: PROFIL PODŁUŻNY					
Autor	Nazwisko	Nr uprawnień	Podpis	Skala	Nr rys.
Projektant:	Marek Nowakowski	10383/PW		1:100/1000	4
Opracowujący:	Maciej Trajgls	WK/PJOWOD/0082/08			
nr licencji Auto Cad LT: 347-56285676, GstarCAD 2018 dla M. Trajgls					