


PRZEKRÓJ I-I

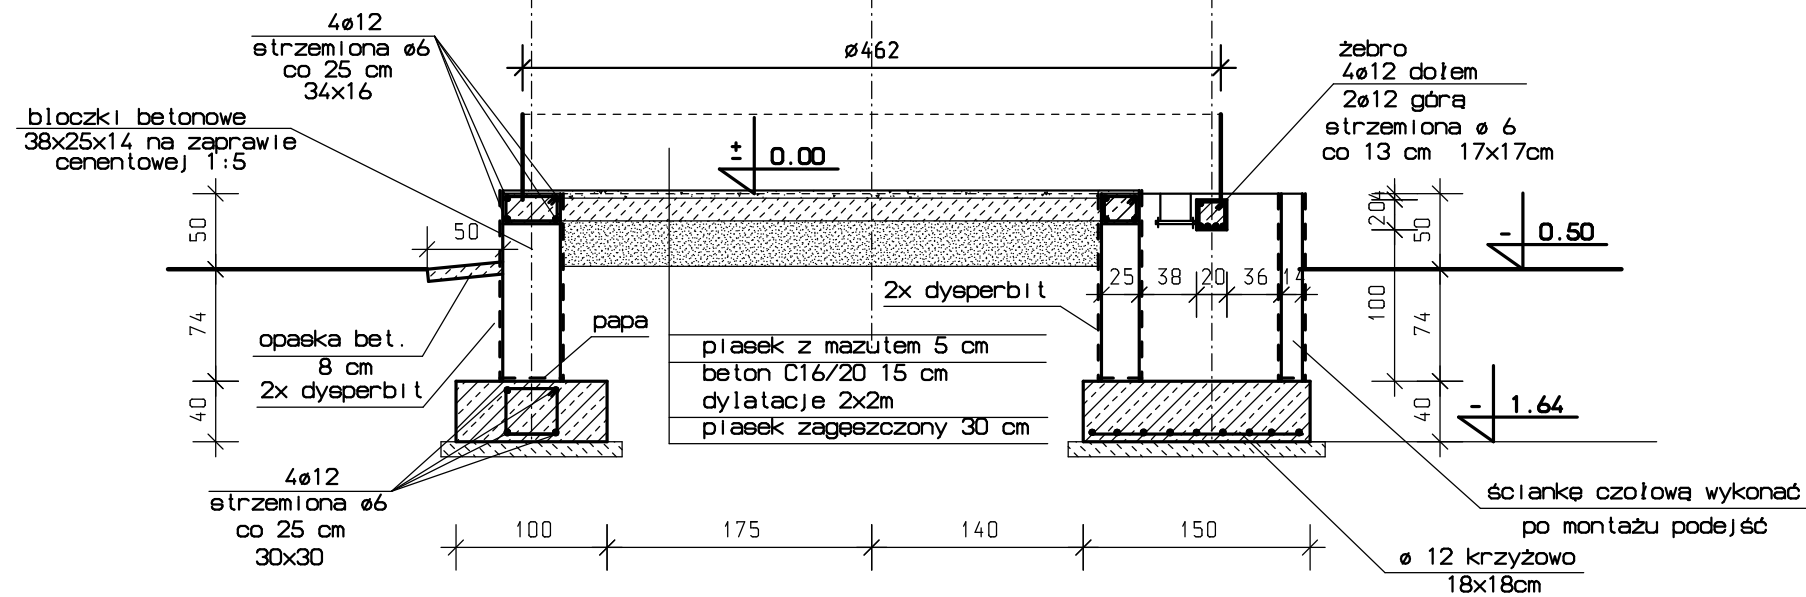

BETON KONSTRUKCYJNY C16/20 (B20)

STAL 34 GS I St3 (STRZEMIONA)

INWESTOR	GMINA KISZKOWO	
ADRES	ul. SZKOLNA 2 62-250 KISZKOWO	
OBIEKT	ROZB. STACJI WODOCIĄGOWEJ - ZBIORNIK WODY CZYSTEJ V=100 m ³	
ADRES	TUROSTOWO, gm KISZKOWO dz 108/29 ark 1	
TEMAT RYS.	FUNDAMENT ZBIORNIKA WODY	SKALA 1:50
PROJEKTANT	JANUSZ JANKOWSKI	DATA 05.2015 NR.RYS
	PODPIS	