


Seria HYBRID

hybrydowe lampy uliczne o wysokości 8,2m

Karta techniczna HB6-540/L50 MPPT

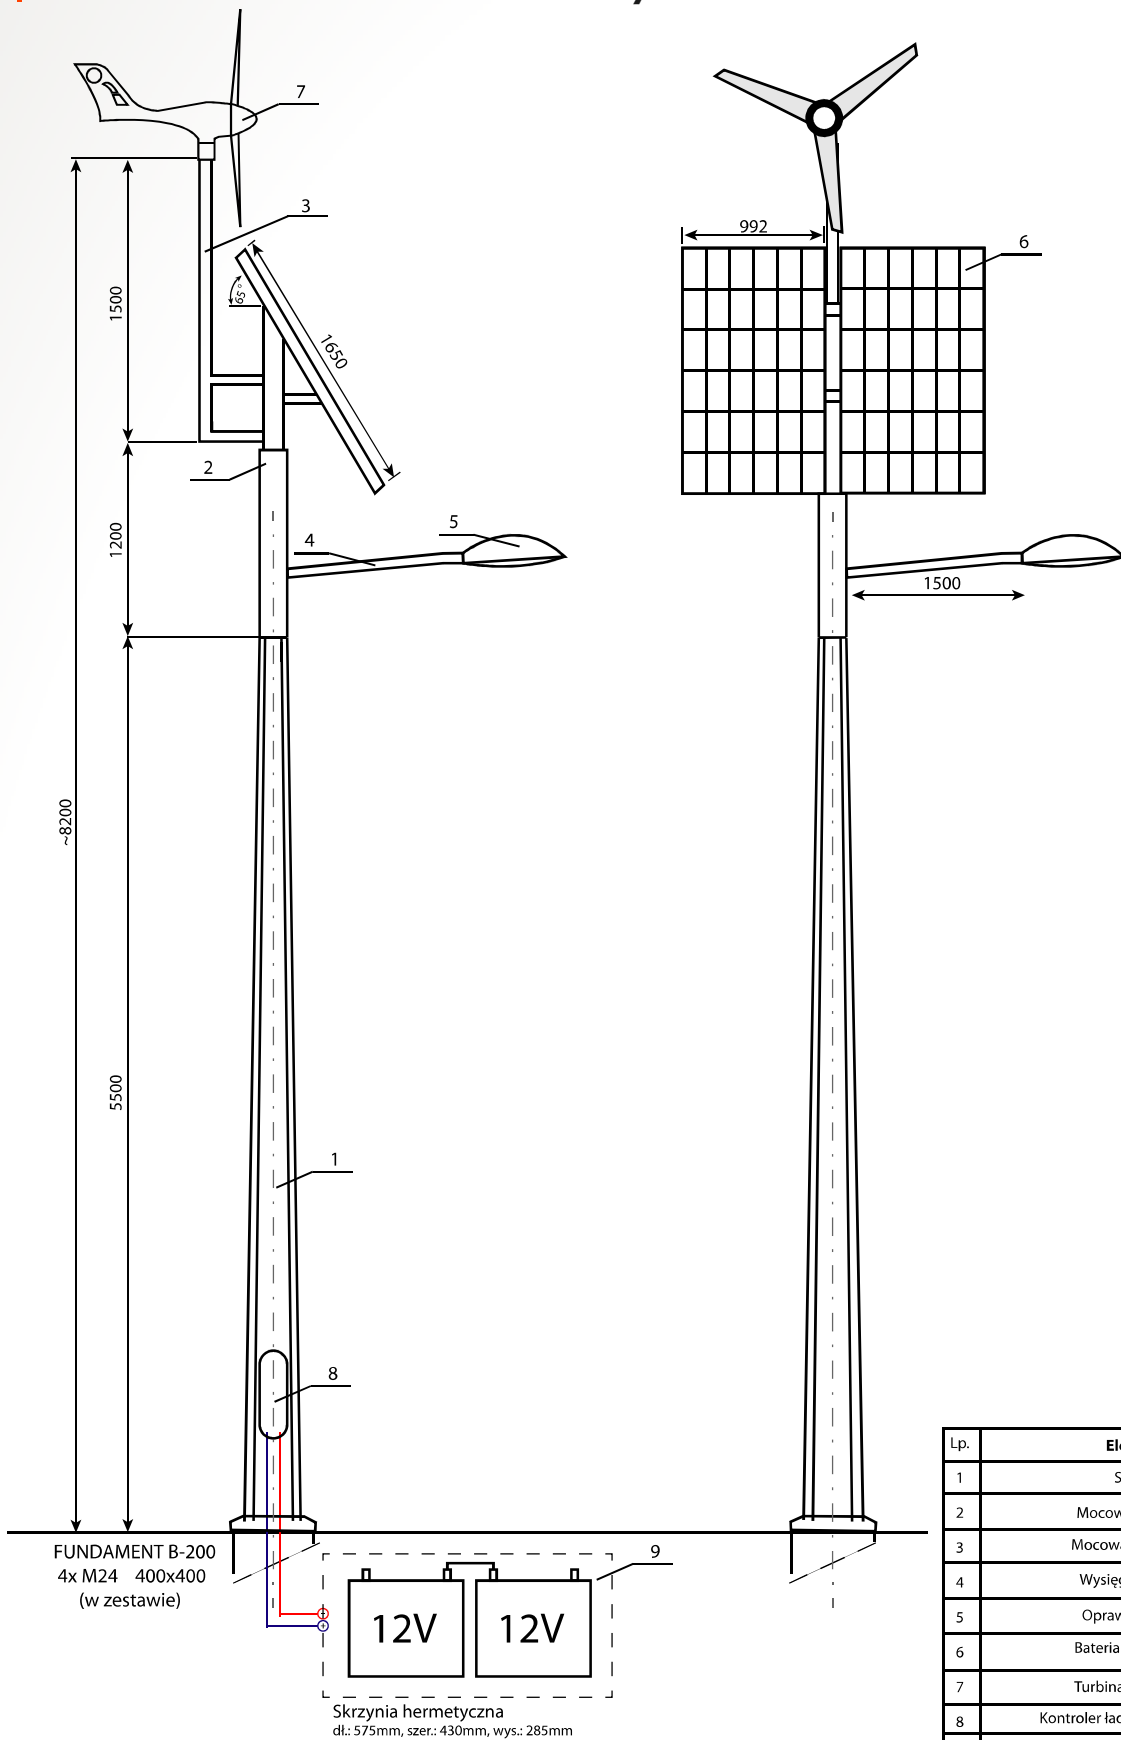

Lp.	Element	Materiał	Ilość
1	Słup	stal ocynk.	1
2	Mocowanie solara	stal ocynk.	1
3	Mocowanie turbiny	stal ocynk.	1
4	Wysięgnik oprawy	stal ocynk.	1
5	Oprawa LED	szkło/alum.	1
6	Bateria słoneczna	szkło/alum.	2
7	Turbina wiatrowa	stal/alum/tw. szt.	1
8	Kontroler ładowania we wnęce	tw. szt.	1
9	Skrzynka na akumulator	tw. szt.	1
nazwa: Lampa hybrydowa HYBRID HB6-540/L50MPPT panele1650x992x35mm			
skala: 1:45	numer rysunku: HB6-540/L50MPPT/1	numer arkusza: 1/1	

Karty pozostałych lamp serii Hybrid dostępne na www.modernhome.pl