


### Przekrój charakterystyczny km 1+375,00

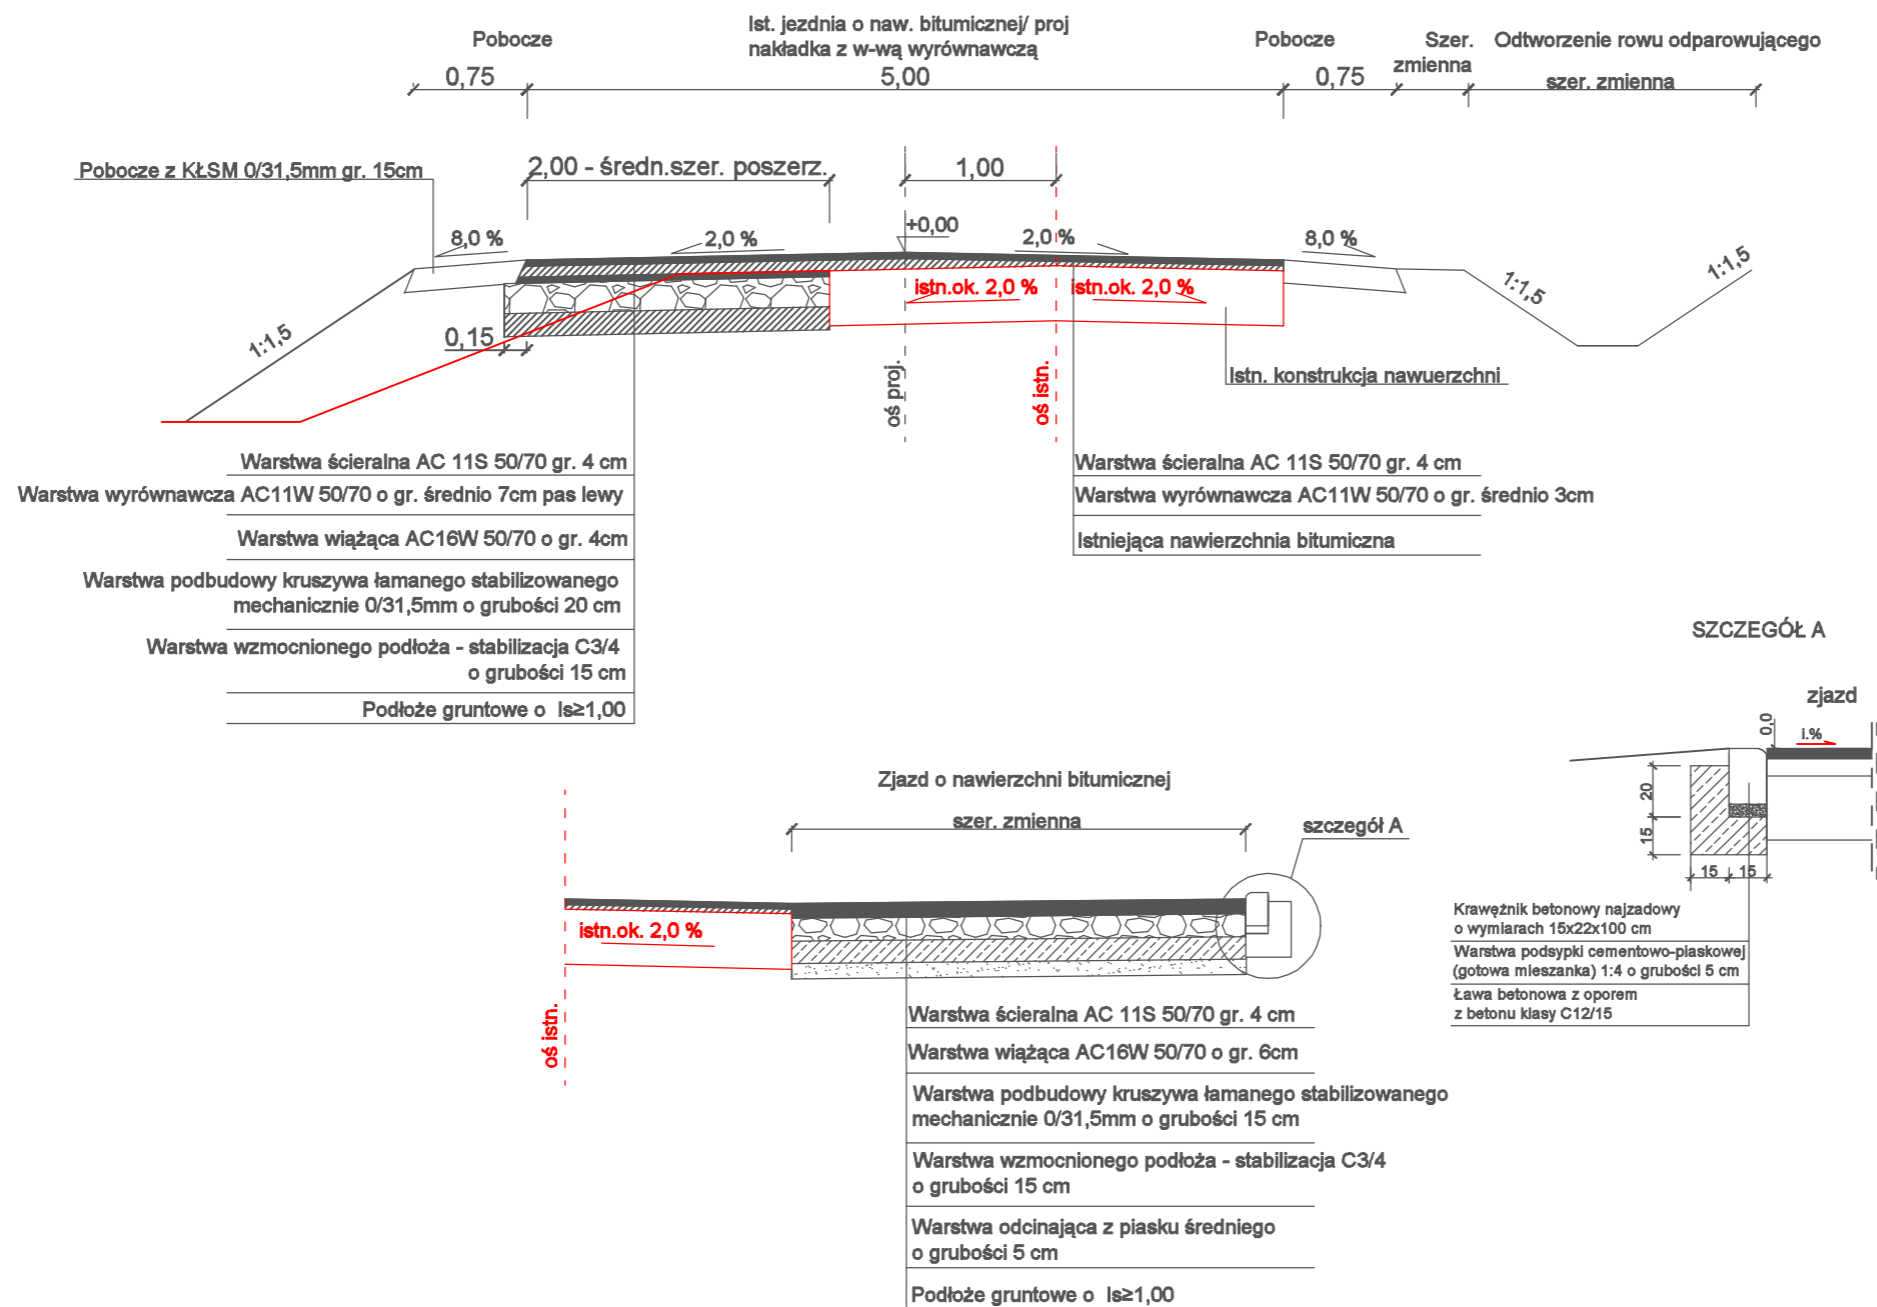

Inwestor: <b>Gmina Kiszkowo</b> ul. Szkolna 2; 62-280 Kiszkowo					
Przedmiot opracowania: <b>Przebudowa drogi gminnej Sławno - Kamionek - ul. Leśna gm. Kiszkowo etap II</b>					
Nazwa rysunku: <b>PRZEKROJE KONSTRUKCYJNE</b>					
Autor	Nazwisko	Nr uprawnień	Podpis	Skala	Nr rys.
Projektant:	Marek Nowakowski	10383/PW		1:50	3
Opracowujący:	Maciej Trąjgls	WKP/OIOWD/0082/08			
nr licencji Auto Cad LT: 347-66285676					