


Przekrój charakterystyczny km 1+870,00

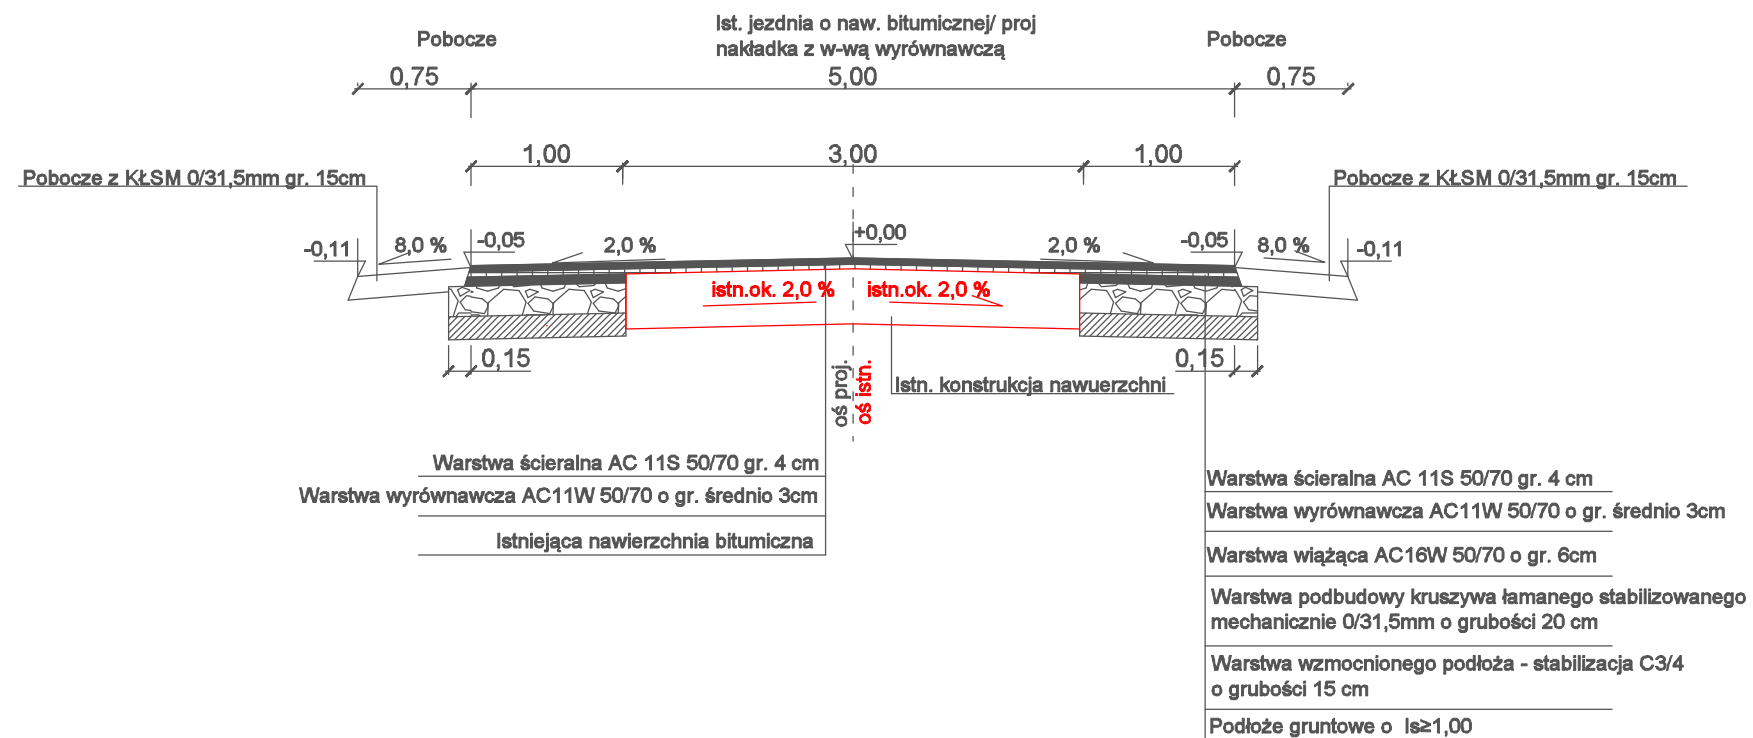

Inwestor: Gmina Kiszkowo ul. Szkolna 2; 62-280 Kiszkowo					
Przedmiot opracowania: Przebudowa drogi gminnej Sławno - Kamionek - ul. Leśna gm. Kiszkowo etap II					
Nazwa rysunku: PRZEKROJE KONSTRUKCYJNE					
Autor	Nazwisko	Nr uprawnień	Podpis	Skala	Nr rys.
Projektant:	Marek Nowakowski	10383/PW		1:50	4
Opracowujący:	Maciej Trąjgls	WKP/OIOWD/0082/08			
<small>nr licencji Auto Cad LT: 347-56285676</small>					