Gmina Kołbiel
ul. Kościelna 1, 08-400 Kołbiel

Temat:
Przebudowa drogi gminnej Stawce-Grądzeń - ul. Leśna gm. Kołbiel, dz. nr 1

Lokalizacja:
PROJEKT OBIEKTU ZLOKALIZOWANY W POWIECIE:

Nr	Nazwisko	Nr uprawnień	Data	Podpis
Projektant:	Artur Tyler			
Sprawdzający:				
Kierownik projektu:				

Data	Skala	Arkusz
	1:250	2

LEGENDA

- D-6 znak pionowy: znak drogowy ustawiony pionowo
- D-6 znak pionowy: znak drogowy ustawiony pionowo - wymiarowanie
- A-7 znak pionowy: znak drogowy ustawiony poziomo
- A-7 znak pionowy: znak drogowy ustawiony poziomo - wymiarowanie

* - oznaczenie znaków odblaskowych folią III grupy zwiększonej

** - dla znaku - wymiar 700 - zmiana na znak o wymiarze zwiększonym - 1 szt. - montaż

*** - montaż na istniejącej tablicy

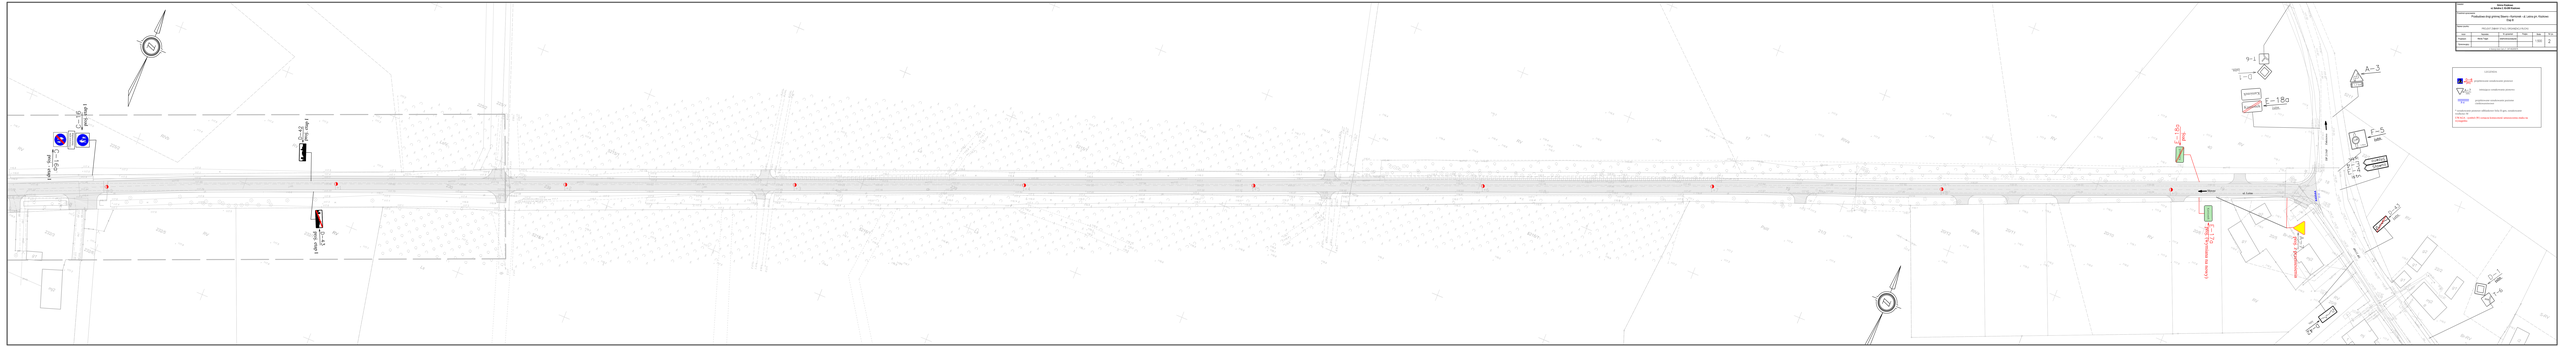
E-18a
E-18a
E-18a