



Zarząd Powiatu Gnieźnieńskiego

Starostwo Powiatowe w Gnieźnie
ul. Jana Pawła II 9/10
62-200 Gniezno
T: 61 424 07 16
E: sekretariat@powiat-gniezno.pl
www.powiat-gniezno.pl

Pani
Agnieszka Trajgis
MAT-PROJEKT

62-007 Biskupice
ul. Tarninowa 7
Promienko

PZD.DT.421.12/19

POSTANOWIENIE

W związku z art. 106 ustawy z dnia 14 czerwca 1960 r. - Kodeks Postępowania Administracyjnego (t.j. Dz. U. z dnia 27 czerwca 2017 r. Poz. 1257) i art. 53 ust. 4. 9) ustawy z dnia 27 marca 2003 roku o planowaniu i zagospodarowaniu przestrzennym (t.j. Dz. U. z 2017 r. poz. 1073, 1566) oraz art. 11b ustawy z dnia 10 kwietnia 2003 r. o szczególnych zasadach przygotowania i realizacji inwestycji w zakresie dróg publicznych (t.j. Dz. U. z 2017 r. poz. 1496, 1566) Zarząd Powiatu Gnieźnieńskiego postanawia:

zaopiniować pozytywnie projekt p.n. „Przebudowa drogi gminnej Sławno-Kamionek ul. Leśna gm. Kiszkowo - etap II”, jak w uzasadnieniu.

UZASADNIENIE

Wnioskodawca, Pani Agnieszka Trajgis - MAT-PROJEKT, ul. Tarninowa 7, Promienko, 62-007 Biskupice, działająca w powyższej sprawie jako pełnomocnik projektanta Marka Nowakowskiego (nr uprawnień: 103/83/PW) pismem nr L. dz. 1997 z dnia 17.07.2019 r., zwróciła się z prośbą o uzgodnienie dokumentacji projektowej p.t. „Przebudowa drogi gminnej Sławno-Kamionek ul. Leśna gm. Kiszkowo - etap II”, w zakresie wykonania włączenia drogi gminnej Sławno-Kamionek w obrębie dz. nr 18 obręb Kamionek stanowiącej pas drogowy drogi powiatowej nr 2154P. Ze zgromadzonego w sprawie materiału dowodowego, w szczególności z przestanej przez wnioskodawcę dokumentacji wynika, że zachodzą przesłanki warunkujące wykonanie wymienionych robót w obrębie drogi powiatowej nr 2154P na wskazanym terenie i w zakresie opisanym w tej dokumentacji.

Celem wykonania wskazanych robót zarządca drogi nr 2154P udziela zgody na dysponowanie dz. nr 18 obręb Kamionek w celach budowlanych w zakresie zgodnym z przedstawioną do uzgodnienia dokumentacją. O terminie rozpoczęcia oraz zakończenia robót na wskazanym terenie należy poinformować zarządcę drogi.

Do przedstawionej dokumentacji zarządca drogi powiatowej nr 2154P nie wnosi uwag. Z uwagi na powyższe, na podstawie wskazanych wyżej przepisów postanowiono, jak na wstępie.

POUCZENIE


Od niniejszego postanowienia przysługuje prawo wniesienia zażalenia do Samorządowego Kolegium Odwoławczego w Poznaniu w terminie 7 dni od daty otrzymania postanowienia.

Zażalenie wnosi się za pośrednictwem organu, który wydał niniejsze postanowienie.

Otrzymują:
a/a

DYREKTOR
Powiatowego Zarządu Dróg

Jerzy Szczepański

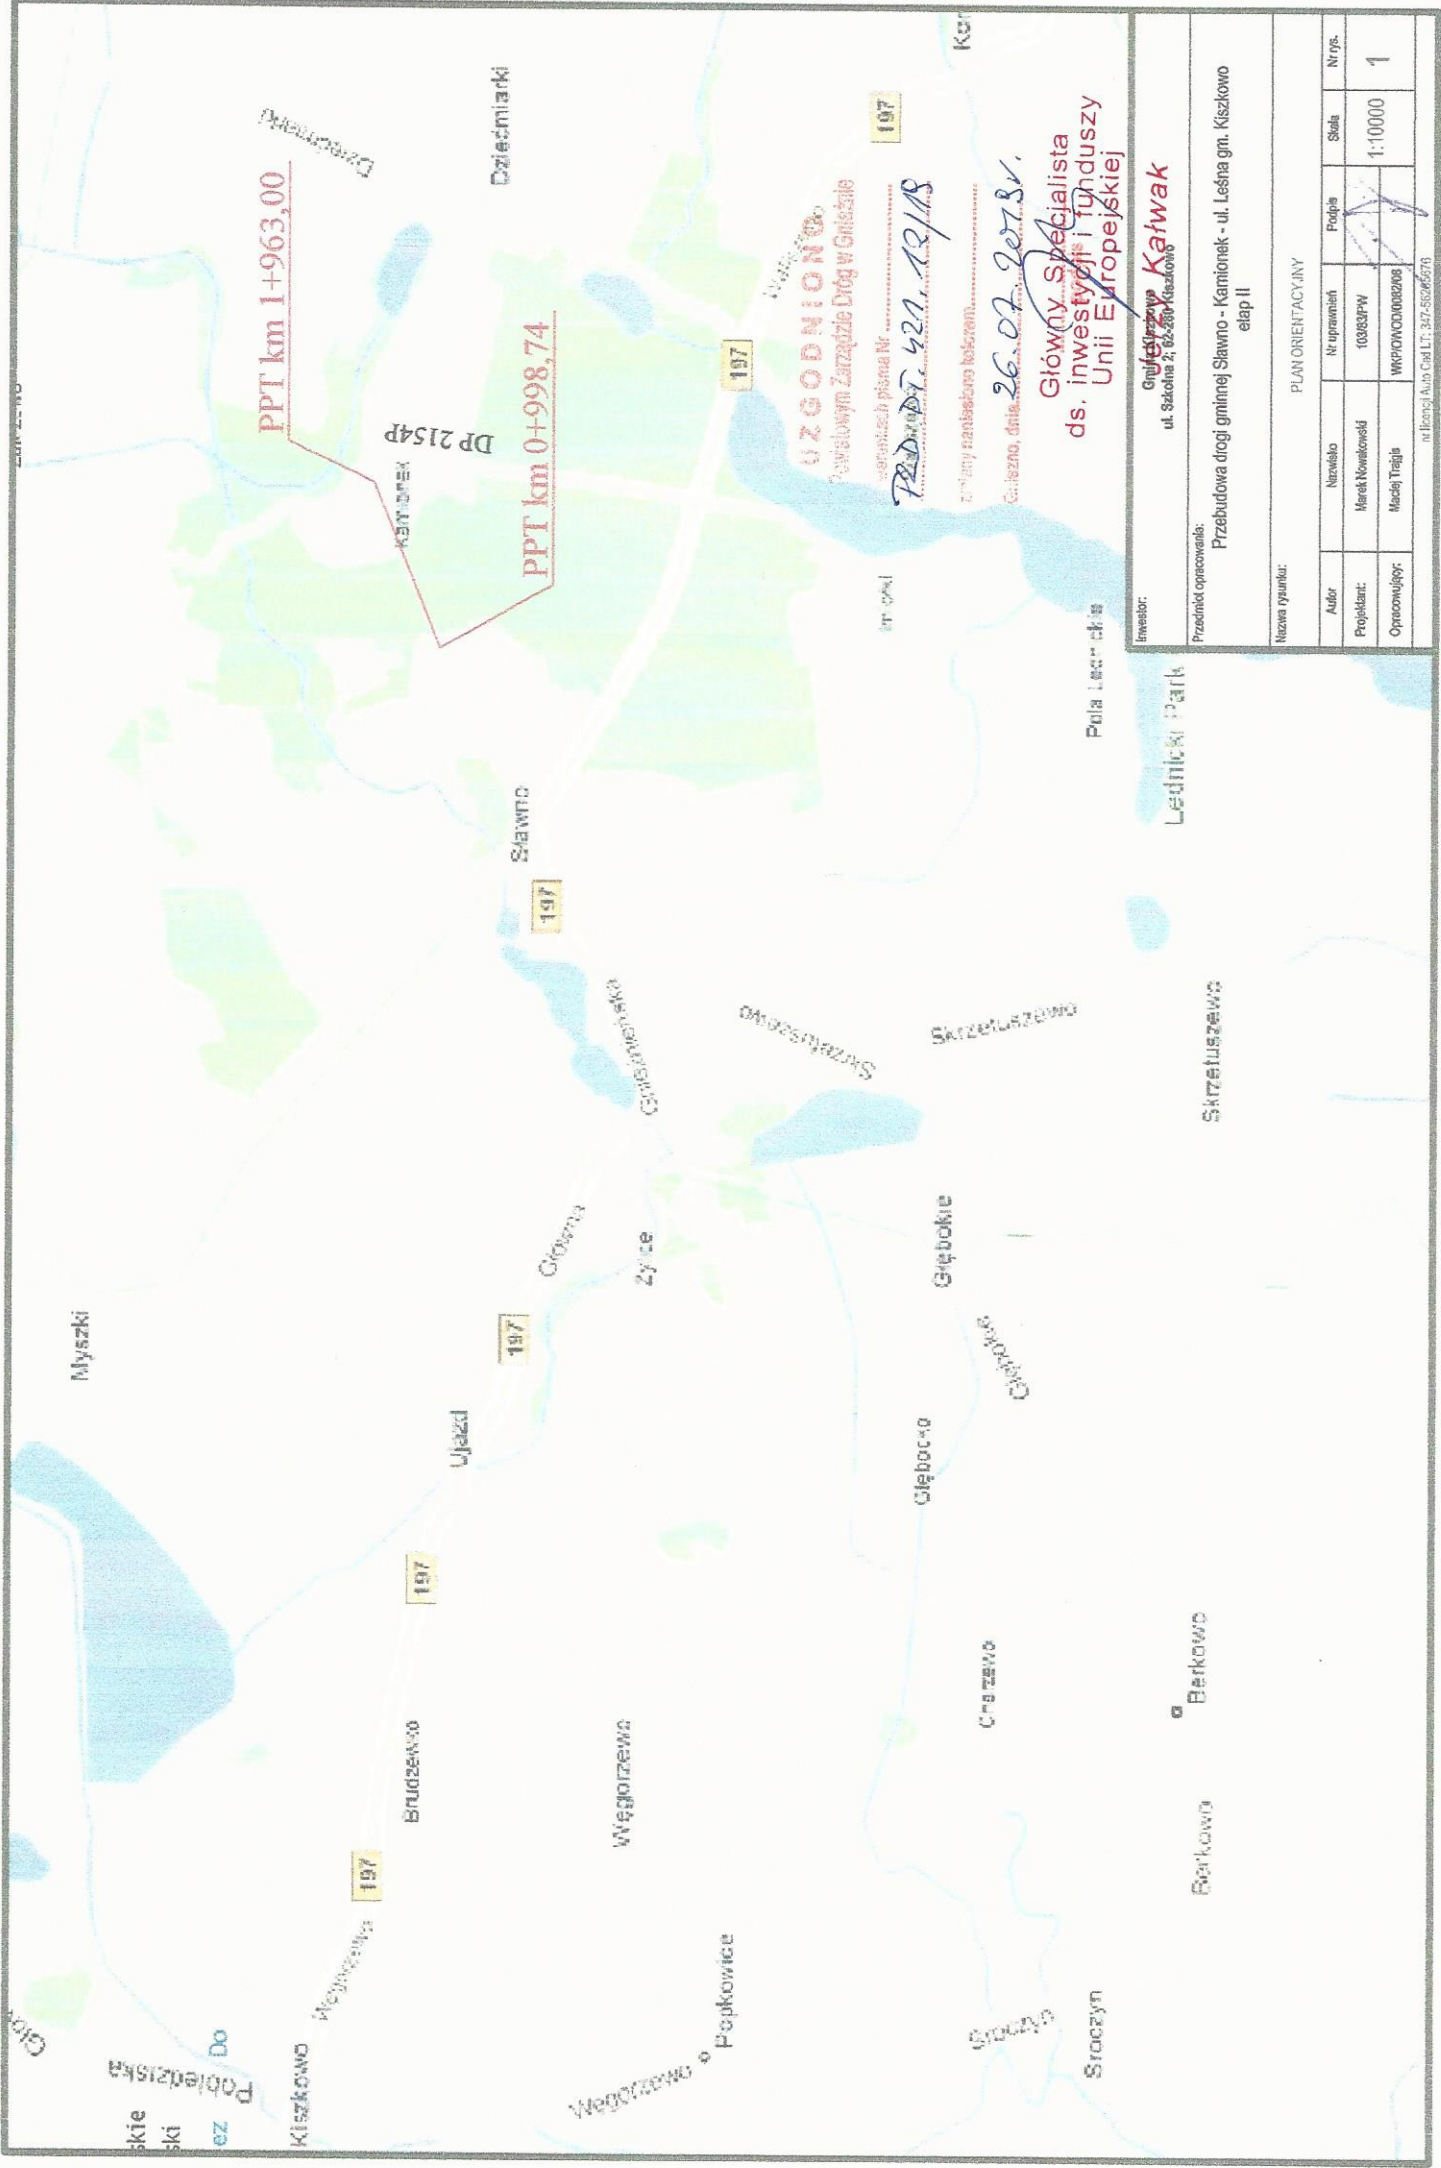

PPT km 1+963,00

PPT km 0+998,74

UZGODNIENIE
 Powiatowym Zarządzie Dróg w Gnieźnie

Wzrostach pisma Nr
PR.D.001.421.12/18

Zmiany warunków technicznych


Gnieźno, dnia **26.07.2018 r.**

Główny Specjalista
 ds. inwestycji i funduszy
 Unii Europejskiej

Inwestor:		Gmina Katwak ul. Sokoła 2, 62-200 Kiszczkowo	
Przedmiot opracowania: Przebudowa drogi gminnej Sławno - Kamionek - ul. Leśna gm. Kiszczkowo etap II			
Nazwa rysunku: PLAN ORIENTACYJNY			
Autor	Nazwisko	Nr uprawnień	Prośpis
Projektant	Marek Nowikowski	0393PW	1:10000
Opracujący	Marek Trajła	WKPIOW00002008	1

nr decyzji AutoCAD LT: 347-5626578

Przekrój charakterystyczny km 1+870,00

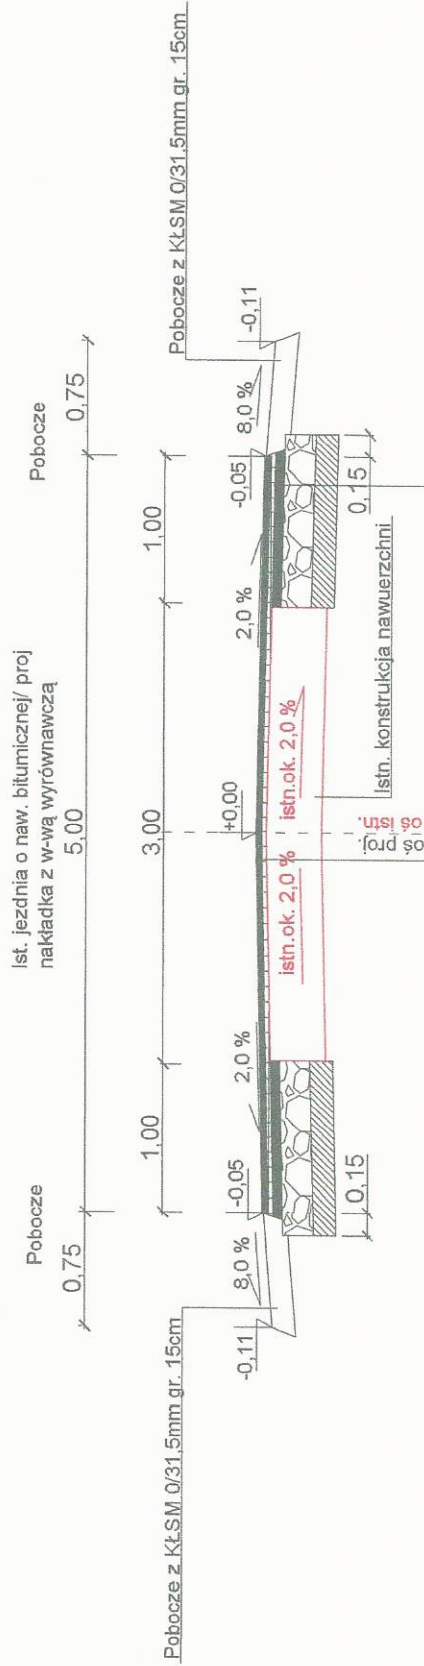

Warstwa ścieralna AC 11S 50/70 gr. 4 cm
 Warstwa wyrównawcza AC11W 50/70 o gr. średnio 3cm
 Istniejąca nawierzchnia bitumiczna

Warstwa ścieralna AC 11S 50/70 gr. 4 cm
 Warstwa wyrównawcza AC11W 50/70 o gr. średnio 3cm
 Warstwa wiążąca AC11W 50/70 o gr. 6cm
 Warstwa podbudowy kruszywa łamanego stabilizowanego mechanicznie 0/31,5mm o grubości 20 cm
 Warstwa wzmocnionego podłoża - stabilizacja C-3/4 o grubości 15 cm
 Podłoże gruntowe o $l_{sz} \geq 1,00$

UZGODNIONO
 Powiatowym Zarządzie Dróg w Górzynie
 w ten sposób pismo nr
PRD.DI.421.12/18
 zmieniły namierzona korespondencja
 Górzyn, dnia **26.07.2018r.**

Główny Specjalista ds. inwestycji i funduszy Unii Europejskiej
Jerzy Kałwak

Inwestor: Gmina Kiszczowo ul. Szkolna 2; 62-280 Kiszczowo	
Przedmiot opracowania: Przebudowa drogi gminnej Sławno - Kamionek - ul. Leśna gm. Kiszczowo etap II	
Nazwa rysunku: PRZEKROJE KONSTRUKCYJNE	
Autor	Nazwisko
Projektant	Marek Nowakowski
Opracowujący	Krzysztof Trągła
Nr uprawnień	10383PW
Skala	1:50
Nr rys.	2.2
WPKP/OWD/00002/08	
<small>informatyka Auto Cad LT: 347-6028676</small>	