



Przekrój charakterystyczny km 0+040,0

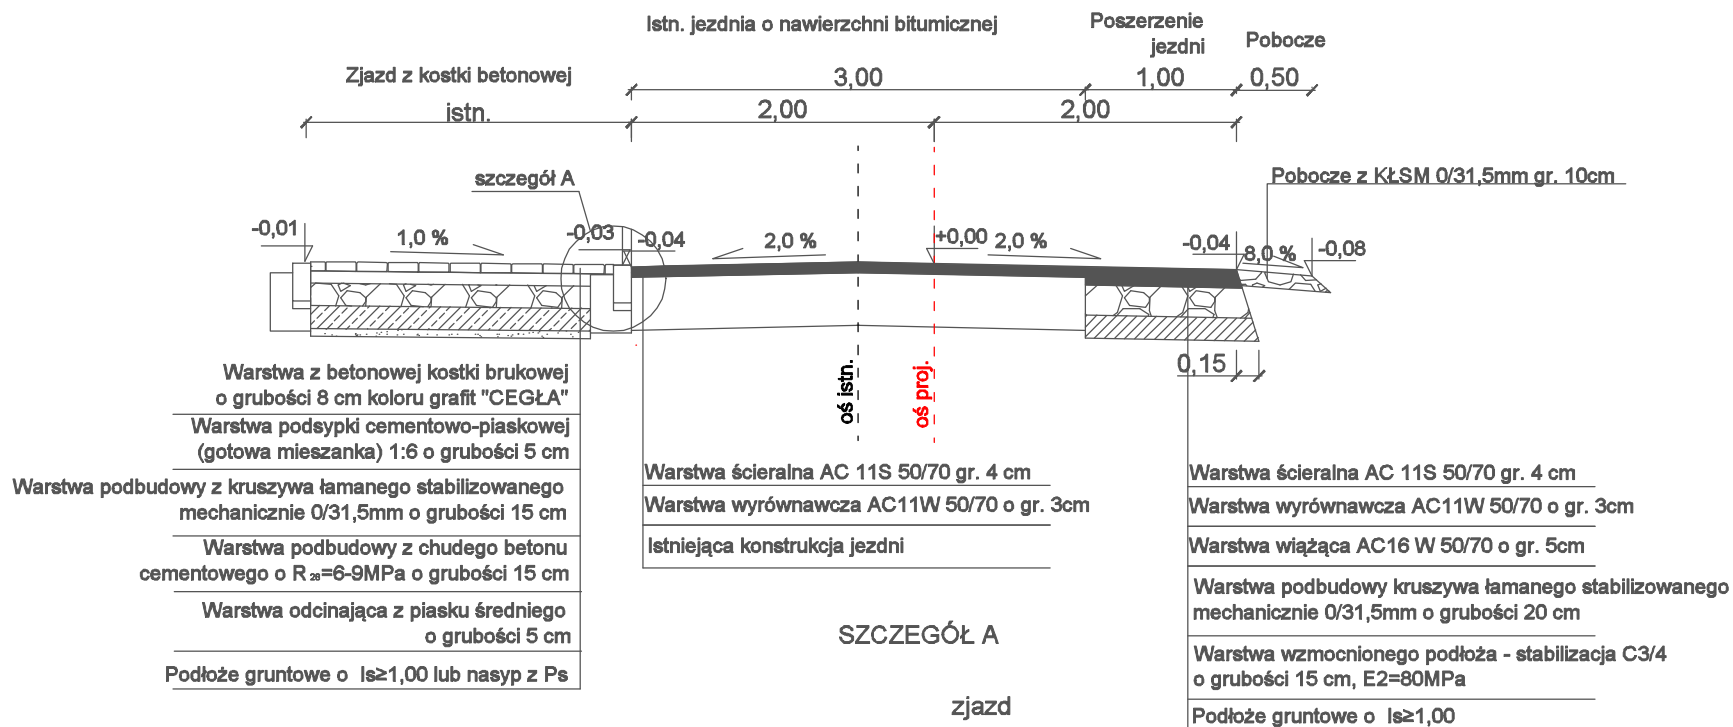

SZCZEGÓŁ A

zjazd

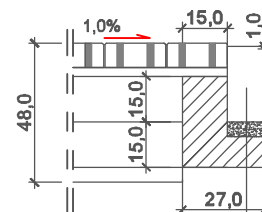

Opornik betonowy o wymiarach 12x25x100 cm

Warstwa podsypki cementowo-piaskowej (gotowa mieszanka) 1:4 o grubości 5 cm

Ława betonowa z oporem z betonu klasy C12/15

UWAGA: na odcinku od km 0+000,0 do km 0+020,0 pobocze należy wykonać szerokości 0,75m

Inwestor: Gmina Kiszkowo ul. Szkoła 2; 62-280 Kiszkowo					
Przedmiot opracowania: Przebudowa gminnej drogi wewnętrznej w m. Kamionek gm. Kiszkowo					
Nazwa rysunku: PRZEKROJE KONSTRUKCYJNE					
Autor	Nazwisko	Nr uprawnień	Podpis	Skala	Nr rys.
Projektant:	Marek Nowakowski	103/83/PW		1:50	3
Opracowujący:	Maciej Trajcia	WKPIOWOD/0082/08			
nr licencji GstarCAD 2020 dla MAT-PROJEKT					