


## Przekrój charakterystyczny km 0+115,0

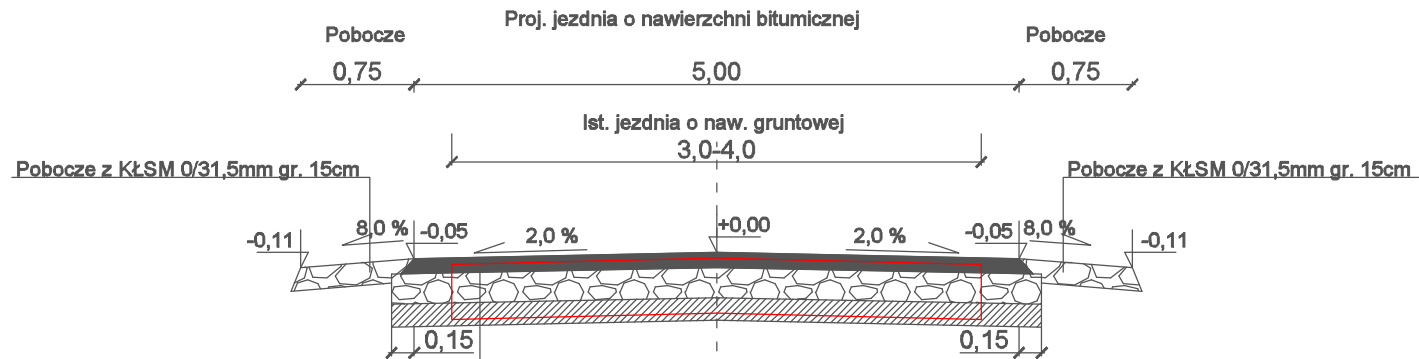

Warstwa ścieralna AC 11S 50/70 gr. 4 cm

Warstwa wiążąca AC16W 50/70 o gr. 4cm

Warstwa podbudowy kruszywa łamanego stabilizowanego mechanicznie 0/31,5mm o grubości 20 cm

Warstwa wzmocnionego podłoża - stabilizacja C3/4 o grubości 15 cm, E2=80MPa

Podłoże gruntowe o  $I_s \geq 1,00$

Inwestor:					
Gmina Kiszkowo ul. Szkoła 2; 62-280 Kiszkowo					
Przedmiot opracowania:					
Przebudowa gminnej drogi dojazdowej w m. Rybno Wielkie gm. Kiszkowo					
Nazwa rysunku:					
PRZEKROJE KONSTRUKCYJNE					
Autor	Nazwisko	Nr uprawnień	Podpis	Skala	Nr rys.
Projektant:	Marek Nowakowski	103/83/PW		1:50	3
Opracowujący:	Maciej Trajgla	WKPIOWOD/0082/08			
<small>nr licencji Auto Cad LT: 347-56285878, GstarCAD 2018 dla M. Trajgla</small>					