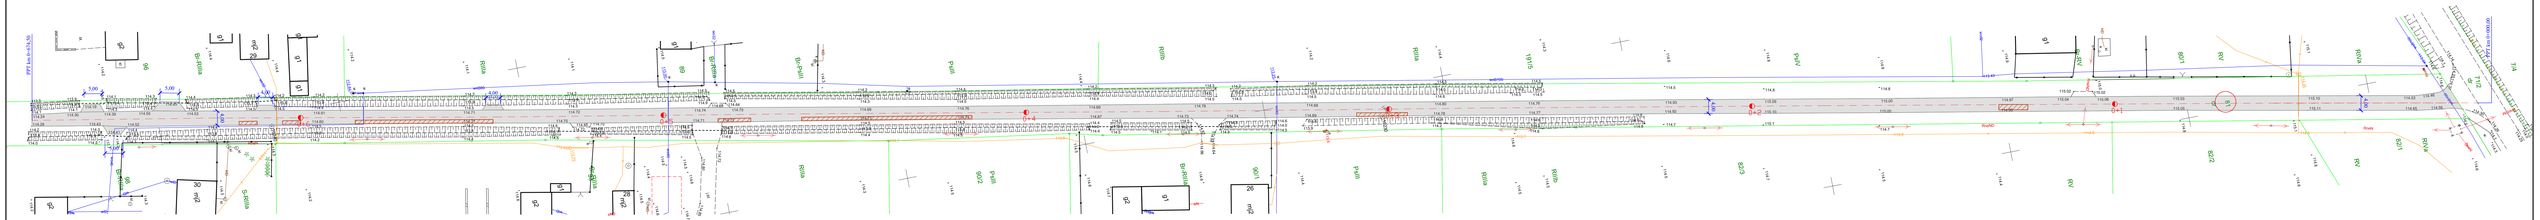

LEGENDA

Remont nawierzchni bitumicznej - w ma kolorówka AC11S 70/70 gr. 6cm

Remont nawierzchni bitumicznej - Bitumiczny gr. 7cm wraz z wbudowaniem w ma kolorówka AC11S gr. 7cm

Inwestor:	**Gmina Kluczkowa** **ul. Szkolna 2** **82-200 Kluczkowa**
Przedmiot opracowania:	Remont nawierzchni drogi gminnej nr 28201/4P w m. Berkowo gm. Kluczkowa
Nazwa rysunku:	PROJEKT ZAGOSPODAROWNIA TERENU

Autor	Nazwisko	Nr uprawnień	Podpis	Skala	Nr rys.
Projektant	Marek Nowakowski	102/02/PW		1:500	2
Opracowujący	Maciej Trągała	44/PCW/2009/2008			

w Nowym Dzienniku 2009 nr 0001/PROJEKT