


52/5/4-2007  
41 13.083  
1:1000

E-18a  
E-17a  
proj.

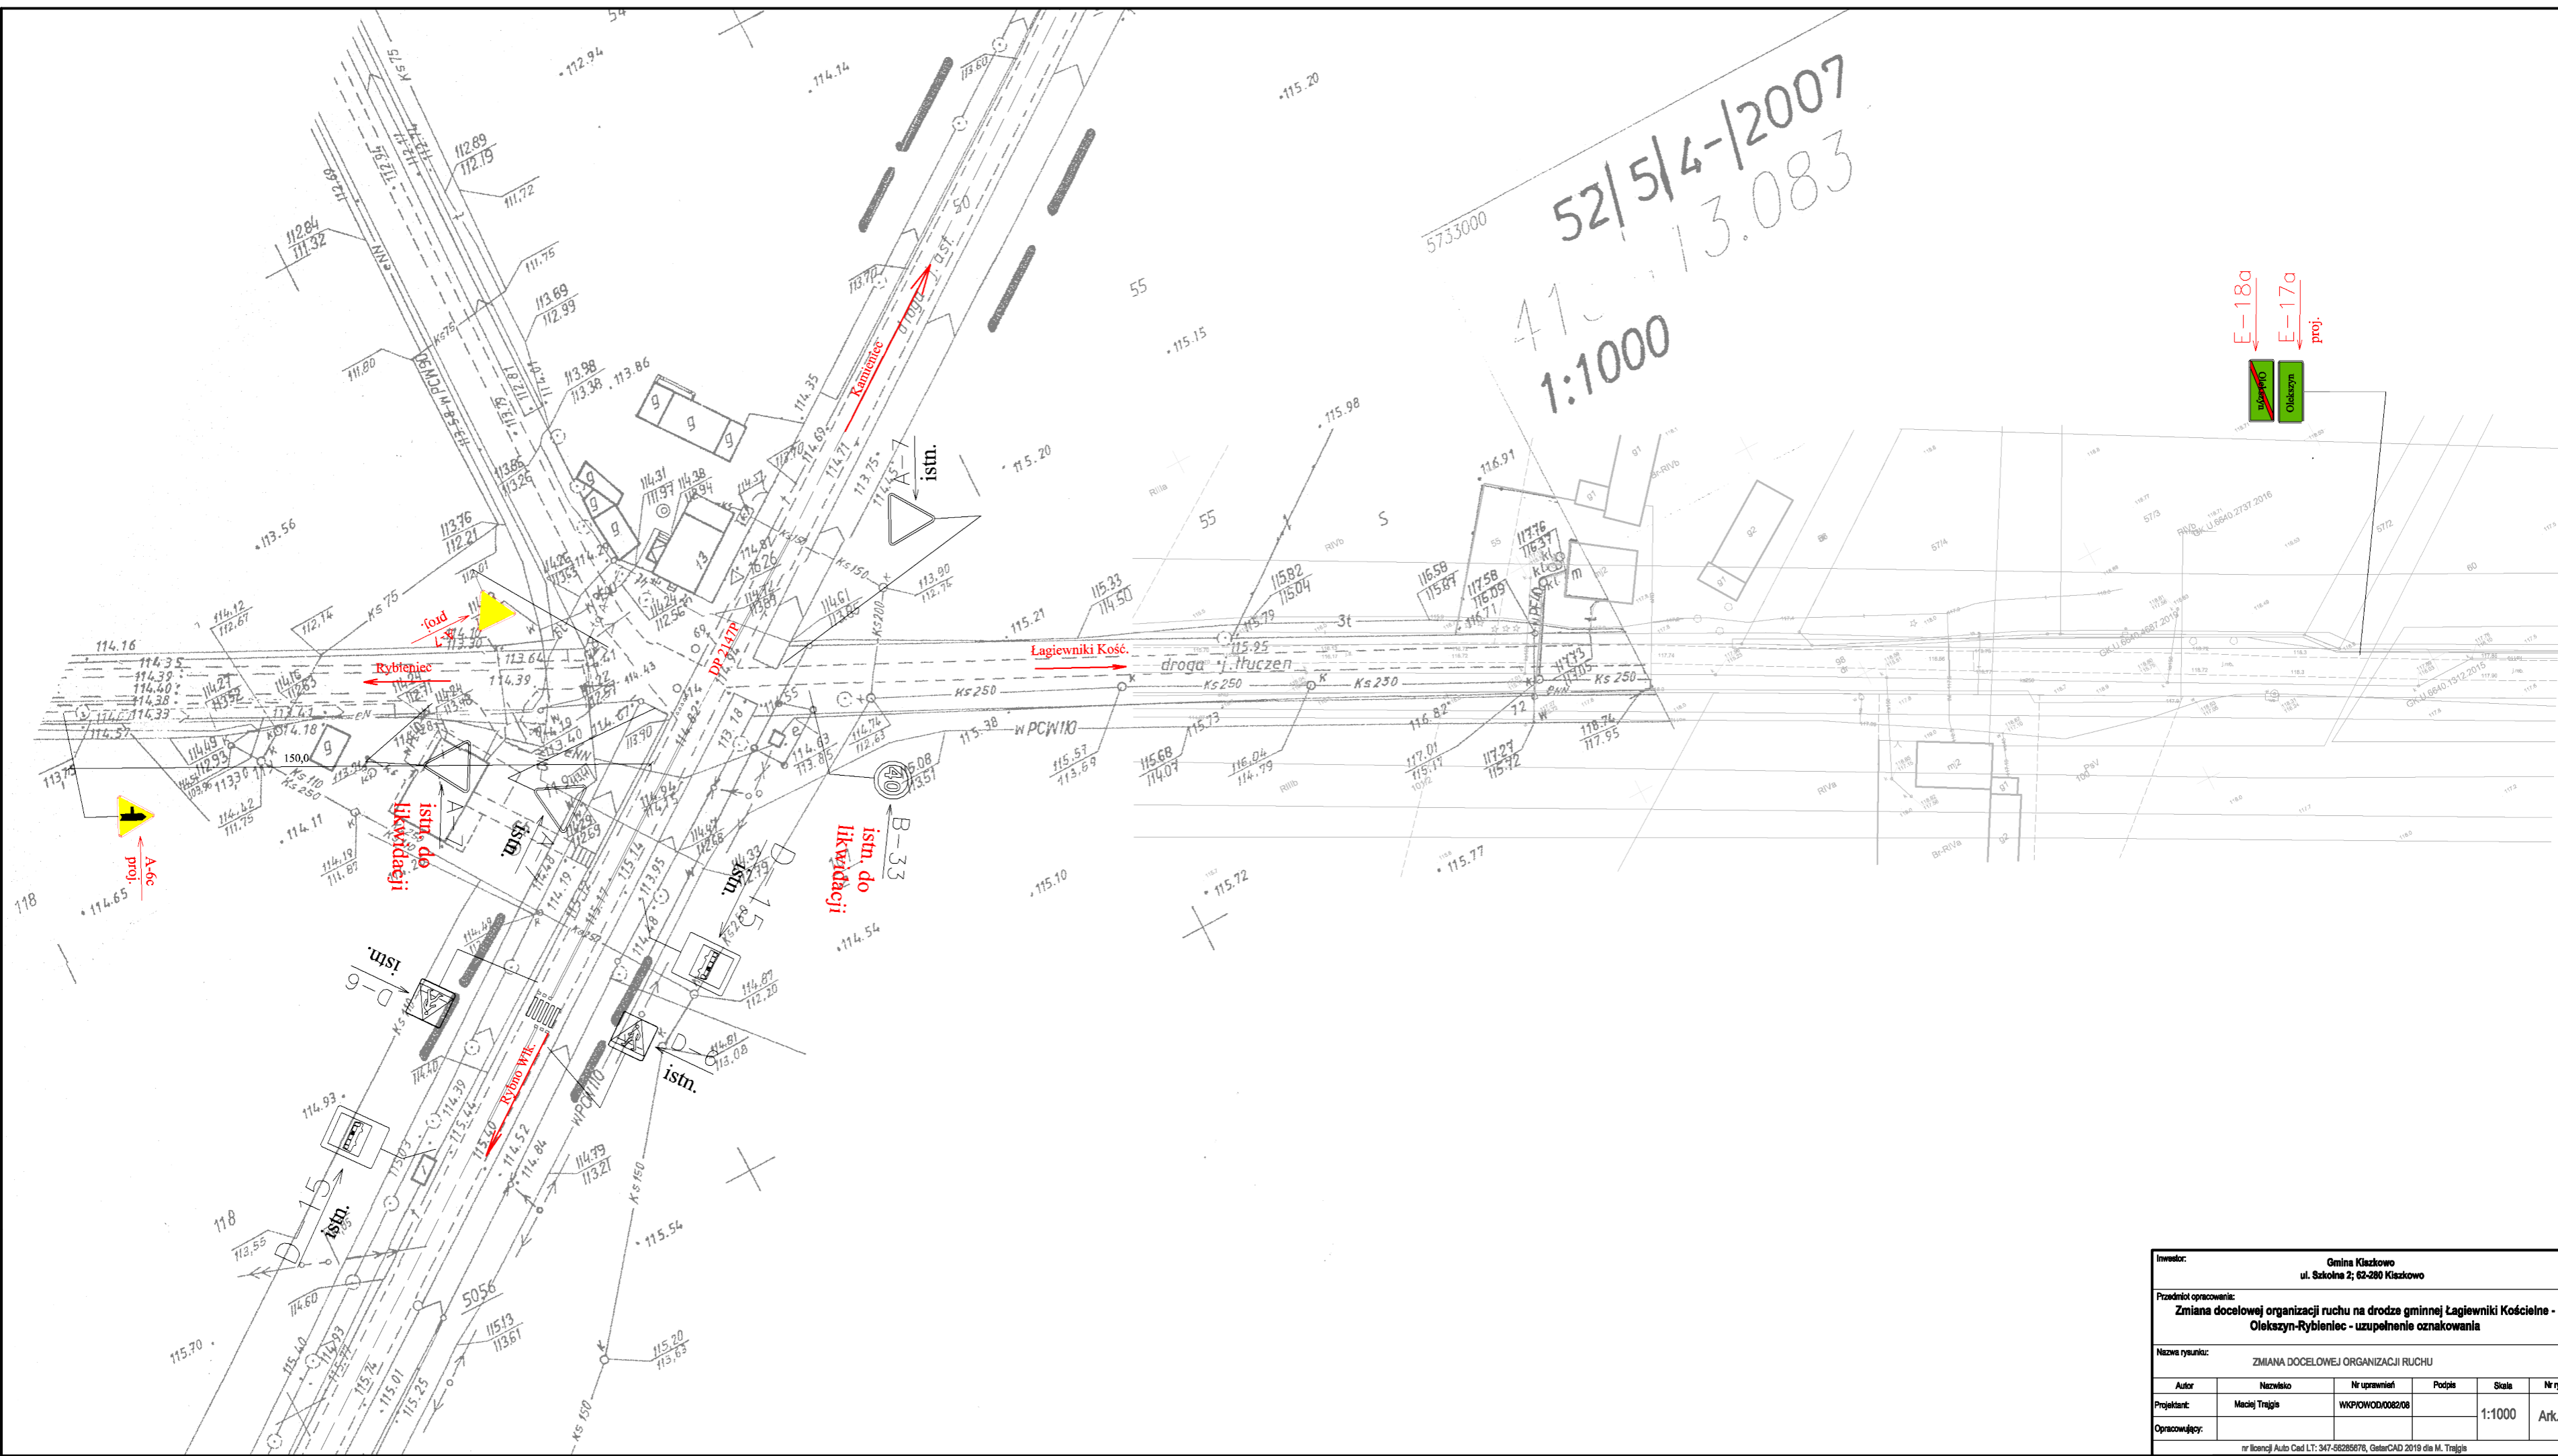

Inwestor: Gmina Kiszkowo ul. Szkoła 2; 62-280 Kiszkowo					
Przedmiot opracowania: Zmiana docelowej organizacji ruchu na drodze gminnej Lagiewniki Kościelne - Olekszyn-Rybieniec - uzupełnienie oznakowania					
Nazwa rysunku: ZMIANA DOCELOWEJ ORGANIZACJI RUCHU					
Autor	Nazwisko	Nr uprawnień	Podpis	Skala	Nr rys.
Projektant:	Marek Trajcia	WKPIOWOD008208		1:1000	Ark.2
Opracowujący:					

nr licencji Auto Cad LT: 347-88285878, GstarCAD 2019 dla M. Trajcia