


MAPA DO CELÓW PROJEKTOWYCH		
Oznaczenie kancelaryjne zgłoszenia pracy geodezyjnej	GK.U.6640.715.2020	
Nazwa miejscowości	Łagiewniki Kościelne	
Jednostka ewidencyjna	identyfikator	300304_2
	nazwa	Kiszkowo
Obręb ewidencyjny	identyfikator	0010
	nazwa	Łagiewniki Kościelne
Skala mapy	1:500	
Nazwa układu współrzędnych	prostokątnych	2000 południk 18
	układu wysokości	Kronstadt
Oznaczenie granic obszaru, który był przedmiotem aktualizacji	---	
Informacja o służebnościach gruntowych mających wpływ na zagospodarowanie gruntów, zlokalizowanych w granicach projektowanej inwestycji	Wykonanie niniejszej mapy nie było poprzedzone ustaleniami dotyczącymi ewentualnych służebności gruntowych, obciążających grunty położone w granicach projektowanej inwestycji	
Data opracowania mapy	26 lutego 2020r.	
Arkusze mapy ewid. nr	1, 2	
Działka nr	Wg zasięgu	
Ulica	-	
Księga Wieczysta nr	Wg zasięgu	
Powierzchnia	Wg zasięgu	
Sekcja nr	6.182.15.18.3.1; 1.3; 1.1	
<p>GEODETA SZYMAŃSKI mgr inż. Piotr Szymański ul. Wierzbicany 20, 62-200 Gniezno tel. 51 567 115 nazwa i nazwisko wykonawcy podpis osoby reprezentującej wykonawcę TOMASZ KAMYSZEK inżynier ul. Mickiewicza 31 62-240 Łagiewniki Kościelne imię i nazwisko geodety uprawnionego, nr uprawnień geodety który opracował mapę</p>		
<p>W zakresie mapy zasadniczej (nie) stwierdzono zmian(y) W zakresie ewidencji gruntów (nie) stwierdzono zmian(y)</p>		
<p><small>Nie wykłuczaj się odmiennie w terenie innych urządzeń podziemnych, dla których brak było informacji branżowych i nie zostały odnotowane w czasie inwentaryzacji geodezyjnej aparaturą obrotową</small></p>		

Poświadczam się, że niniejszy dokument został opracowany w wyniku prac geodezyjnych i kartograficznych, których rezultaty zawiera operat techniczny wpisany do ewidencji materiałów państwowego zasobu geodezyjnego i kartograficznego

STAROSTA GNIĘZIŃSKI

R. 3003 2020 901
10 MAR 2020
(Data wpisania operatu technicznego do ewidencji materiałów zasobu państwowego zasobu geodezyjnego i kartograficznego)

[Podpis]
[Pieczęć]
(Imię, nazwisko i podpis osoby reprezentującej organ)

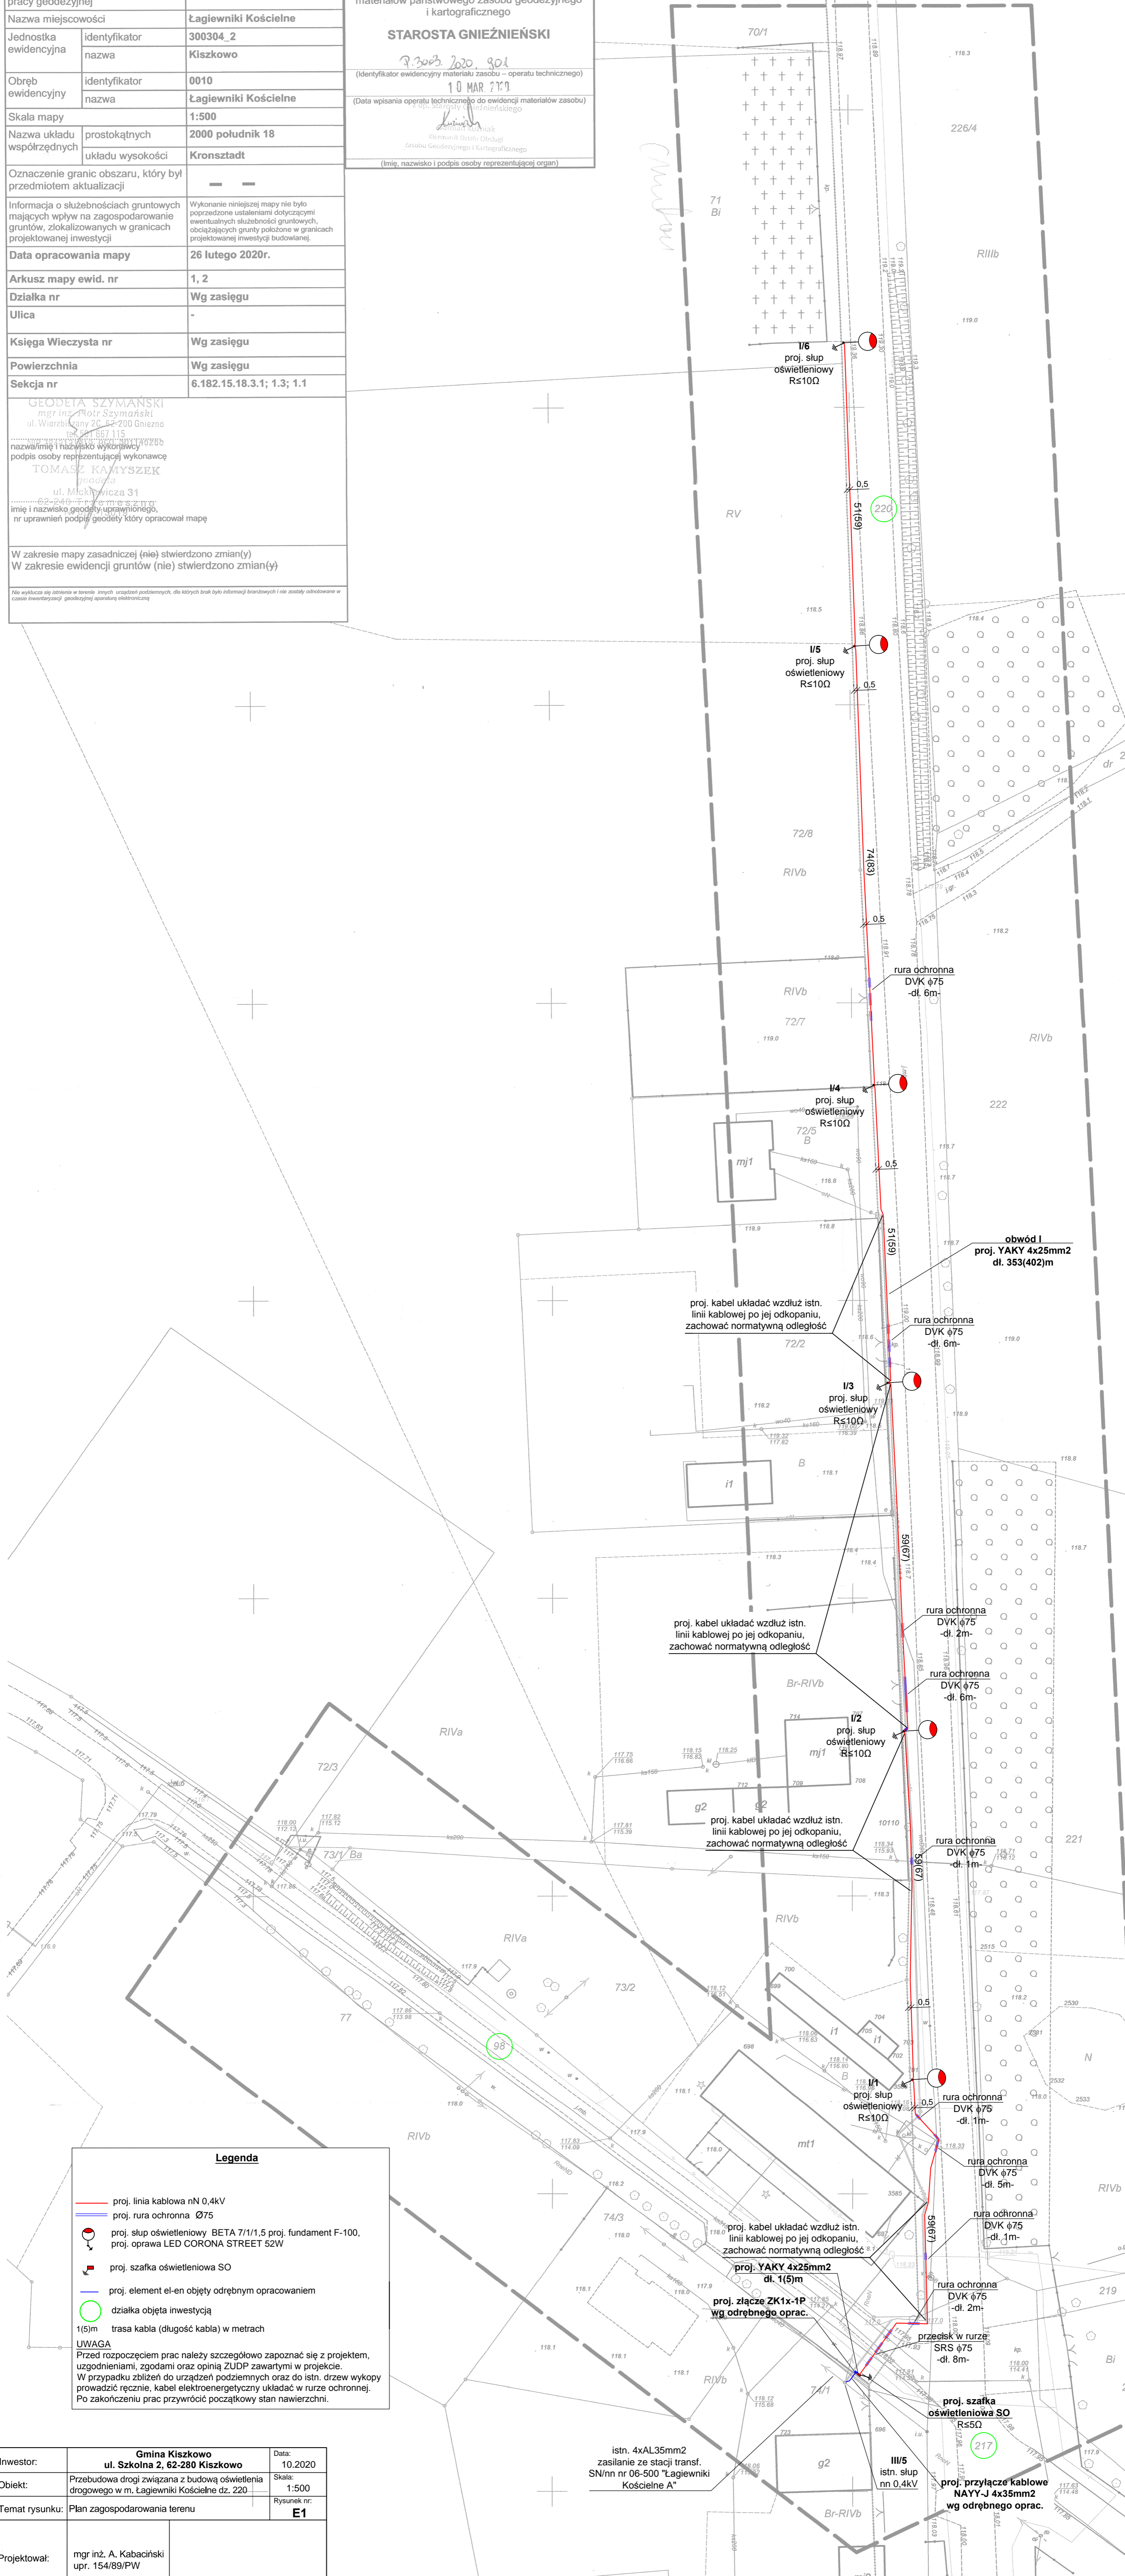

Legenda	
	proj. linia kablowa nN 0,4kV
	proj. rura ochronna Ø75
	proj. słup oświetleniowy BETA 7/1/1,5 proj. fundament F-100, proj. oprawa LED CORONA STREET 52W
	proj. szafka oświetleniowa SO
	proj. element el-en objęty odrębnym opracowaniem
	działka objęta inwestycją
	1(5)m trasa kabla (długość kabla) w metrach
UWAGA	
Przed rozpoczęciem prac należy szczegółowo zapoznać się z projektem, uzgodnieniami, zgodami oraz opinią ZUDP zawartymi w projekcie. W przypadku zbliżeń do urządzeń podziemnych oraz do istn. drzew wykopy prowadzić ręcznie, kabel elektroenergetyczny układać w rurze ochronnej. Po zakończeniu prac przywrócić początkowy stan nawierzchni.	

Investor:	Gmina Kiszkowo ul. Szkolna 2, 62-280 Kiszkowo	Data:	10.2020
Objekt:	Przebudowa drogi związana z budową oświetlenia drogowego w m. Łagiewniki Kościelne dz. 220	Skala:	1:500
Temat rysunku:	Plan zagospodarowania terenu	Rysunek nr:	E1
Projektował:	mgr inż. A. Kabaciński upr. 154/89/PW		

istn. 4xAL35mm2
zasilanie ze stacji transf.
SN/nn nr 06-500 "Łagiewniki
Kościelne A"

proj. przyłącze kablowe
NAYY-J 4x35mm2
wg odrębnego oprac.