


MAPA DO CELÓW PROJEKTOWYCH	
ARKUSZ 2	
Oznaczenie kancelaryjne zgłoszenia pracy geodezyjnej	GK.U.6640.2262.2020
Nazwa miejscowości	Węgorzewo
Jednostka ewidencyjna	300304_2
Kiszkowo	
Obręb ewidencyjny	0022
Węgorzewo	
Skala mapy	1:500
Nazwa układu współrzędnych	prostokątnych 2000 południk 18
układu wysokości	Kronszadt
Oznaczenie granic obszaru, który był przedmiotem aktualizacji	— —
Informacja o służebnościach gruntowych mających wpływ na zagospodarowanie gruntów, zlokalizowanych w granicach projektowanej inwestycji	Wykonanie niniejszej mapy nie było poprzedzone ustaleniami dotyczącymi ewentualnych służebności gruntowych, obciążających grunty położone w granicach projektowanej inwestycji budowlanej.
Data opracowania mapy	27 lipca 2020r.
Działka nr	wg zasięgu
Arkusz	1, 2
Ulica	
Księga Wieczysta nr	wg zasięgu
Powierzchnia	wg zasięgu
Sekcja nr	6.181.14.20.1.3 6.181.14.20.3.1.3
nazwa/imię i nazwisko wykonawcy podpis osoby reprezentującej wykonawcę	
mgr inż. Piotr Szymański ul. Wierzbiczana 2C, 62-200 Gniezno tel. 51 667 115 NIP 7842131019, REG. 301146268 numer uprawnień: 23477	
imię i nazwisko geodety uprawnionego, nr uprawnień podpis geodety który opracował mapę	
mgr inż. Piotr Szymański ul. Wierzbiczana 2C, 62-200 Gniezno tel. 51 667 115 NIP 7842131019, REG. 301146268 numer uprawnień: 23477	
W zakresie mapy zasadniczej (nie) stwierdzono zmian(y) W zakresie ewidencji gruntów (nie) stwierdzono zmian(y)	
Nie wykazuje się istnienia w terenie innych urządzeń podziemnych, dla których brak było informacji branżowych i nie zostały odnotowane w czasie inwenturyzacji geodezyjnej aparatury elektronicznej	

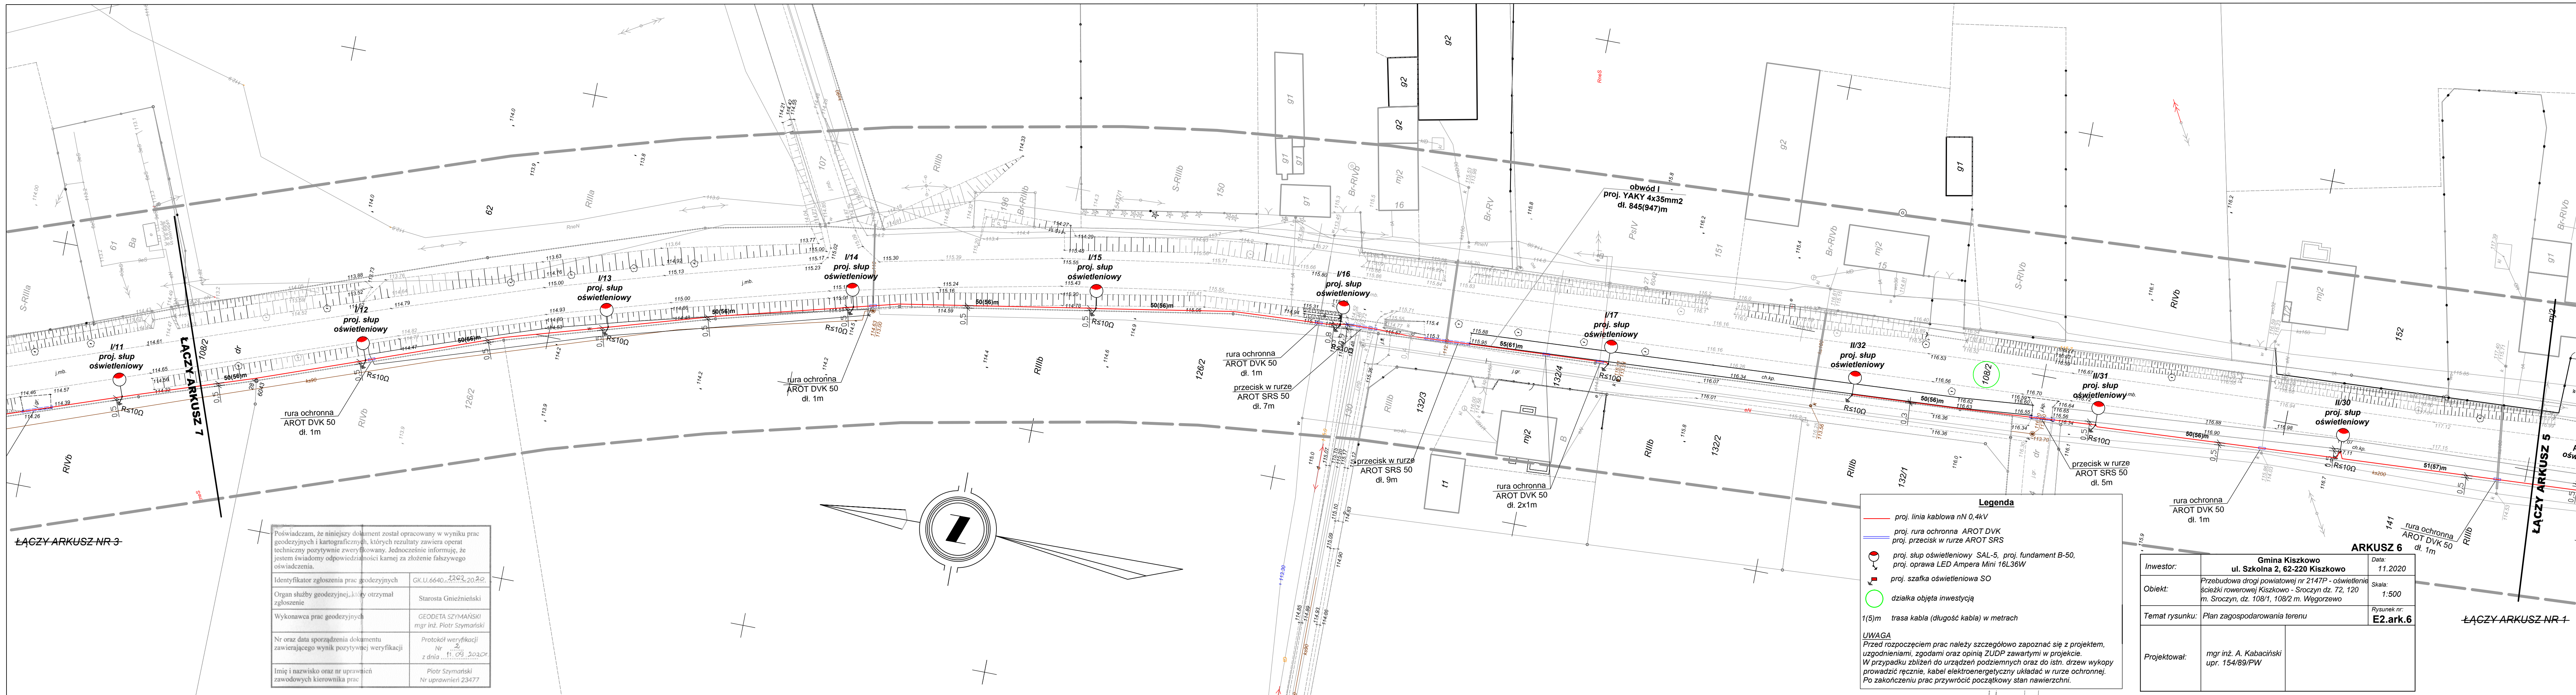

Poświadczam, że niniejszy dokument został opracowany w wyniku prac geodezyjnych i kartograficznych, których rezultaty zawiera operat techniczny pozytywnie zweryfikowany. Jednocześnie informuję, że jestem świadomy odpowiedzialności karnej za złożenie fałszywego oświadczenia.	
Identyfikator zgłoszenia prac geodezyjnych	GK.U.6640.2262.2020
Organ służby geodezyjnej, który otrzymał zgłoszenie	Starosta Gnieźnieński
Wykonawca prac geodezyjnych	GEODETA SZYMAŃSKI mgr inż. Piotr Szymański
Nr oraz data sporządzenia dokumentu zawierającego wynik pozytywnej weryfikacji	Protokół weryfikacji Nr 2 z dnia 11.08.2020r.
Imię i nazwisko oraz nr uprawnień zawodowych kierownika prac	Piotr Szymański Nr uprawnień 23477