


Investor: **Gmina Kiszkowo**
 ul. Szkolna 2; 62-280 Kiszkowo

Przedmiot opracowania:
Dojazd do posesji - działki nr 115, 116, 117/2 Rybno Wielkie

Nazwa rysunku: **PLAN SYTUACYJNY**

Autor	Nazwisko	Nr uprawnień	Podpis	Skala	Nr rys.
Projektant:	Marek Nowakowski	10383/PW		1:500	2
Opracowujący:	Marek Trajgis	WK/PW/OD/008208			

nr licencji Auto Cad LT: 347-56285676

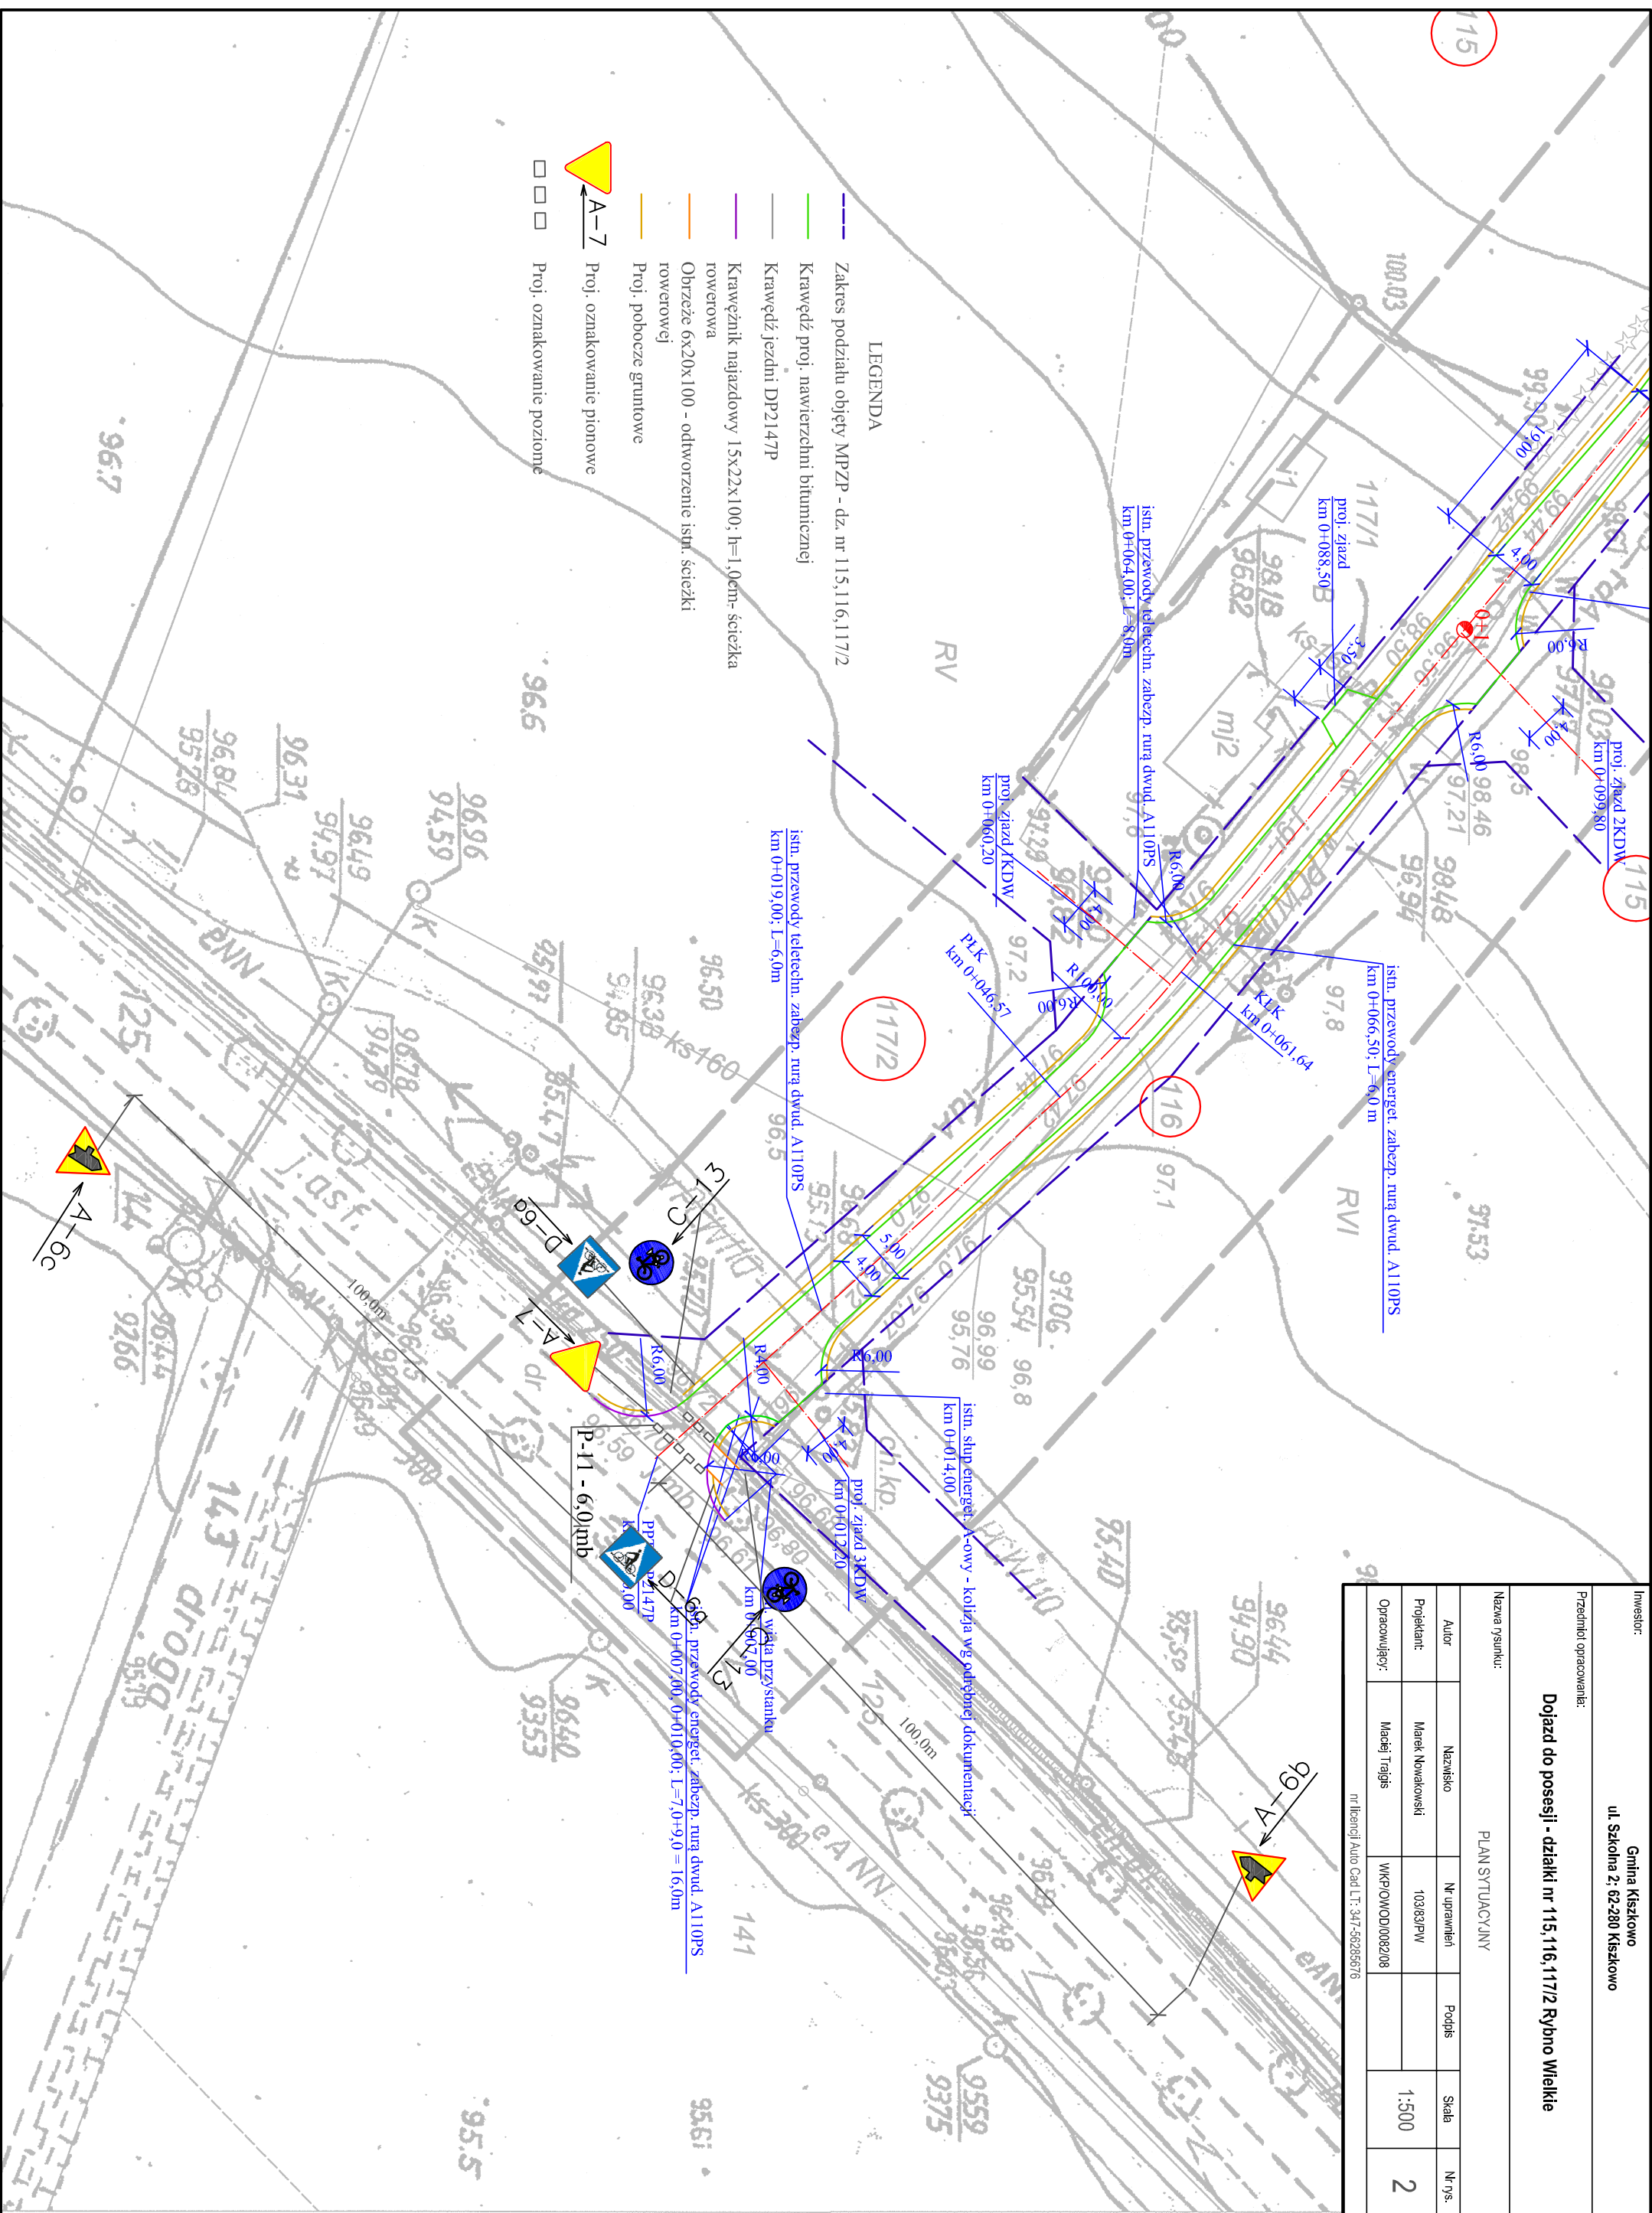

LEGENDA

- Zakres podziału objęty MPZP - dz. nr 115, 116, 117/2
- Krawędź proj. nawierzchni bitumicznej
- Krawędź jezdni DP2147P
- Krawężnik najazdowy 15x22x100; h=1,0cm- ścieżka rowerowa
- Obrzeże 6x20x100 - odwzorzenie istn. ścieżki rowerowej
- Proj. pobocze gruntowe
- ▲ Proj. oznakowanie pionowe
- ▲ A-7 Proj. oznakowanie poziome
- Proj. oznakowanie poziome

